
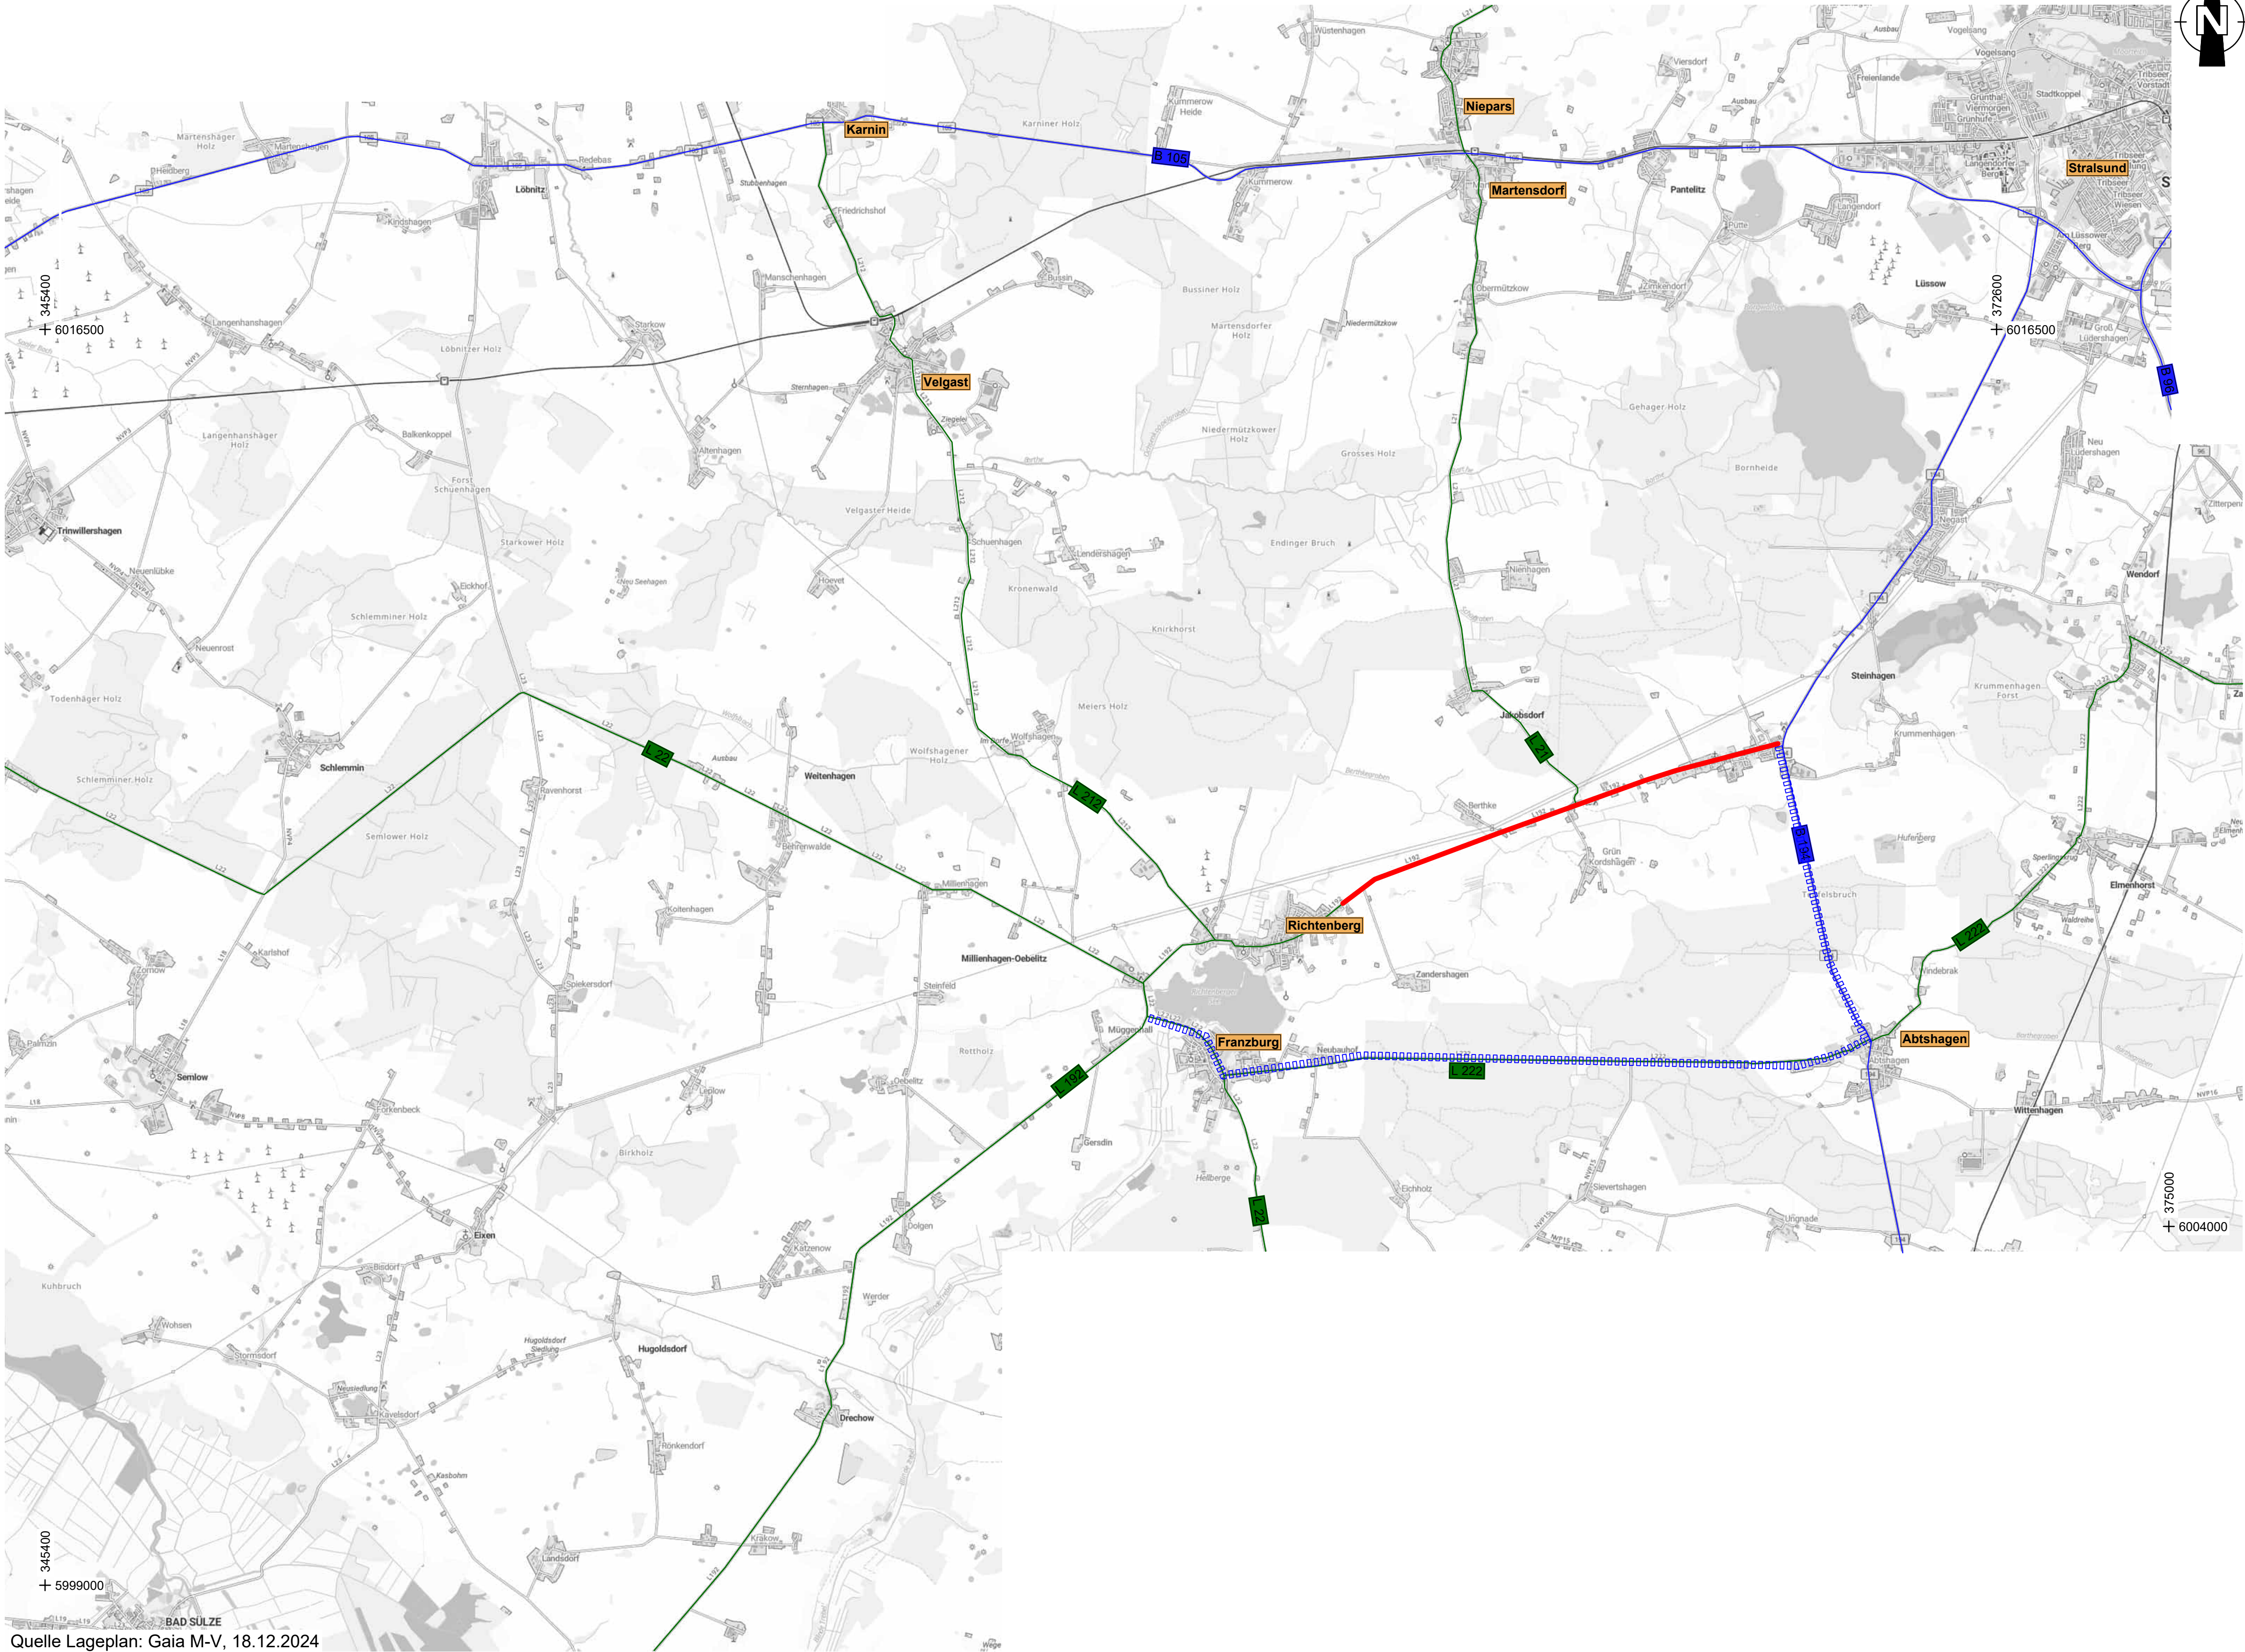


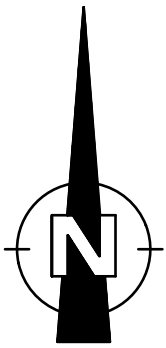

Legende

- Baufeld
- - - - - Umleitung Fernverkehr

Lagebezugssystem: ETRS89 UTM 33N (EPSG: 25833)

Höhenbezugssystem: ohne

Schuldts Consult
Ingenieurgesellschaft mbH
18437 Stralsund, Alte Richtenberger Str. 31
Tel.: (0 38 31) 61 29 - 0
Fax: (0 38 31) 61 29 99
Mail: Stralsund@sc-ing.de



	Datum	Zeichen
bearbeitet:	29.01.2025	Schuldt
geprüft:	29.01.2025	Jonscher
Projekt-Nr.:	B3222	

Straßenbauamt Stralsund
Greifswalder Chaussee 63b
18439 Stralsund

Telefon: 0385 588-82000
E-Mail: sba-hst@sbv.mv-regierung.de

Telefax: 0385 588-82200

	Datum	Zeichen
geprüft:		

Nr.	Änderung	Datum	Unterschrift

AUSFÜHRUNGSPLANUNG

Straßenbauverwaltung Land Mecklenburg - Vorpommern Straße / Abschn.-Nr. / Station: (von - bis) L 192 / Abschnitte 40, 50 / Stationen 1.972 - 5.540, 0.000 - 2.994 PROJIS-Nr.:	Unterlage / Blatt-NR.: 161011 Verkehrszeichenplan Skizze Maßstab: 1:50.000
--	---

Landesstraße L 192
Deckenerneuerung

aufgestellt:

VORABZUG
29.01.2025

Quelle Lageplan: Gaia M-V, 18.12.2024