


H:\ACAD\ARCHIV\2026\2026-02 SBA, B 191, Autohof-Neu Brenz\IBL\U03_Uelpl.DWG

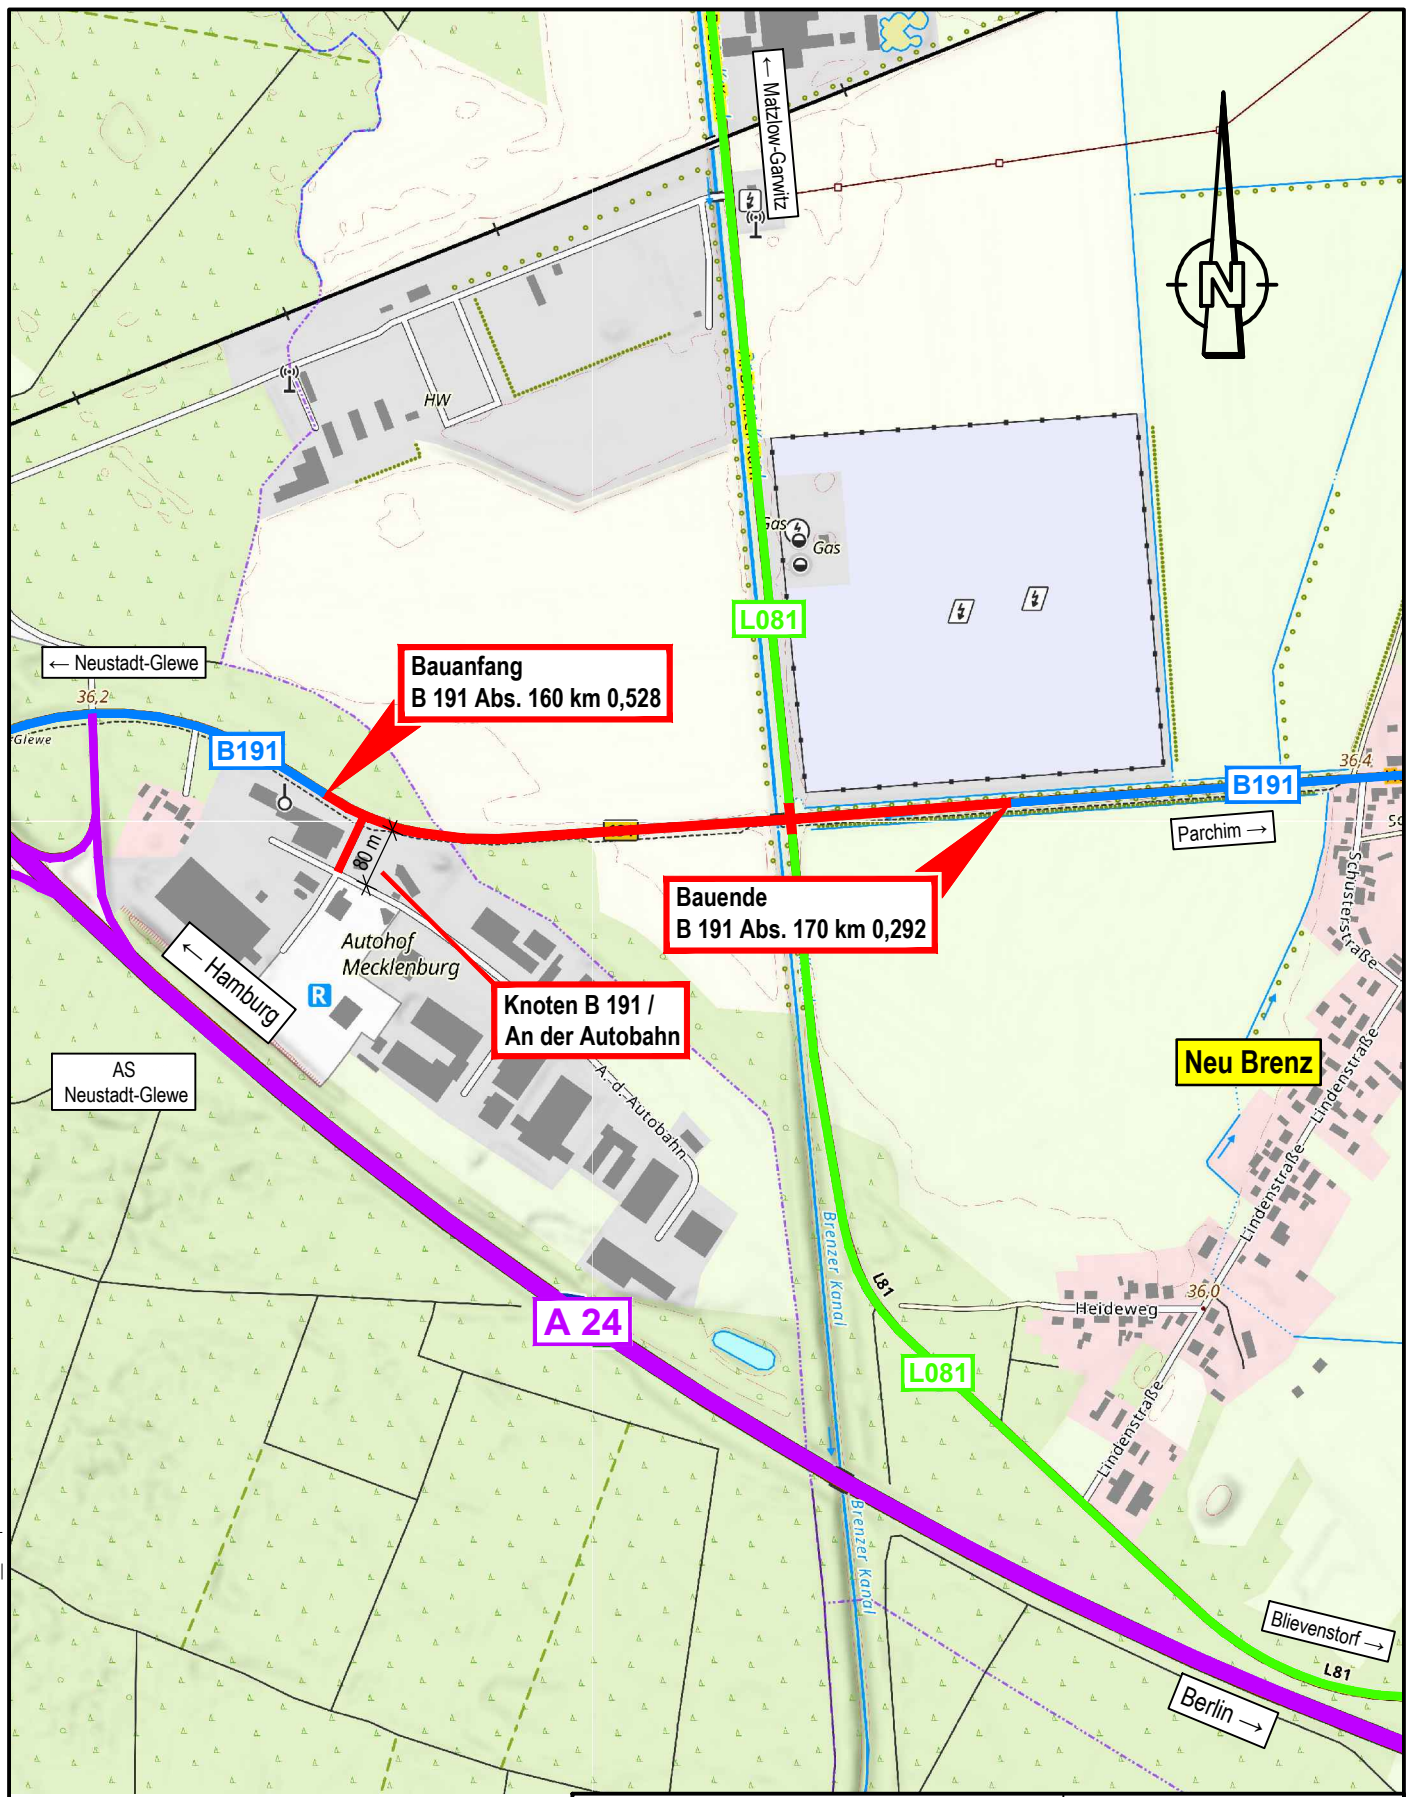

-  Bundesautobahn
-  Bundesstraße
-  Landesstraße
-  Kreisstraße
-  Sonstige
-  Straßenbaumaßnahme

aufgestellt: Straßenbauamt Schwerin		Unterlage/Blatt-Nr.: 3 / 1
B 191 / Abs. 160 / km 0,528 bis 1,164 B 191 / Abs. 170 / km 0,000 bis 0,292		Übersichtslageplan
PROJIS-Nr.:		Maßstab: 1:10.000
Datum: 03/2026		
B 191 Autohof - Neu Brenz Deckenerneuerung		