


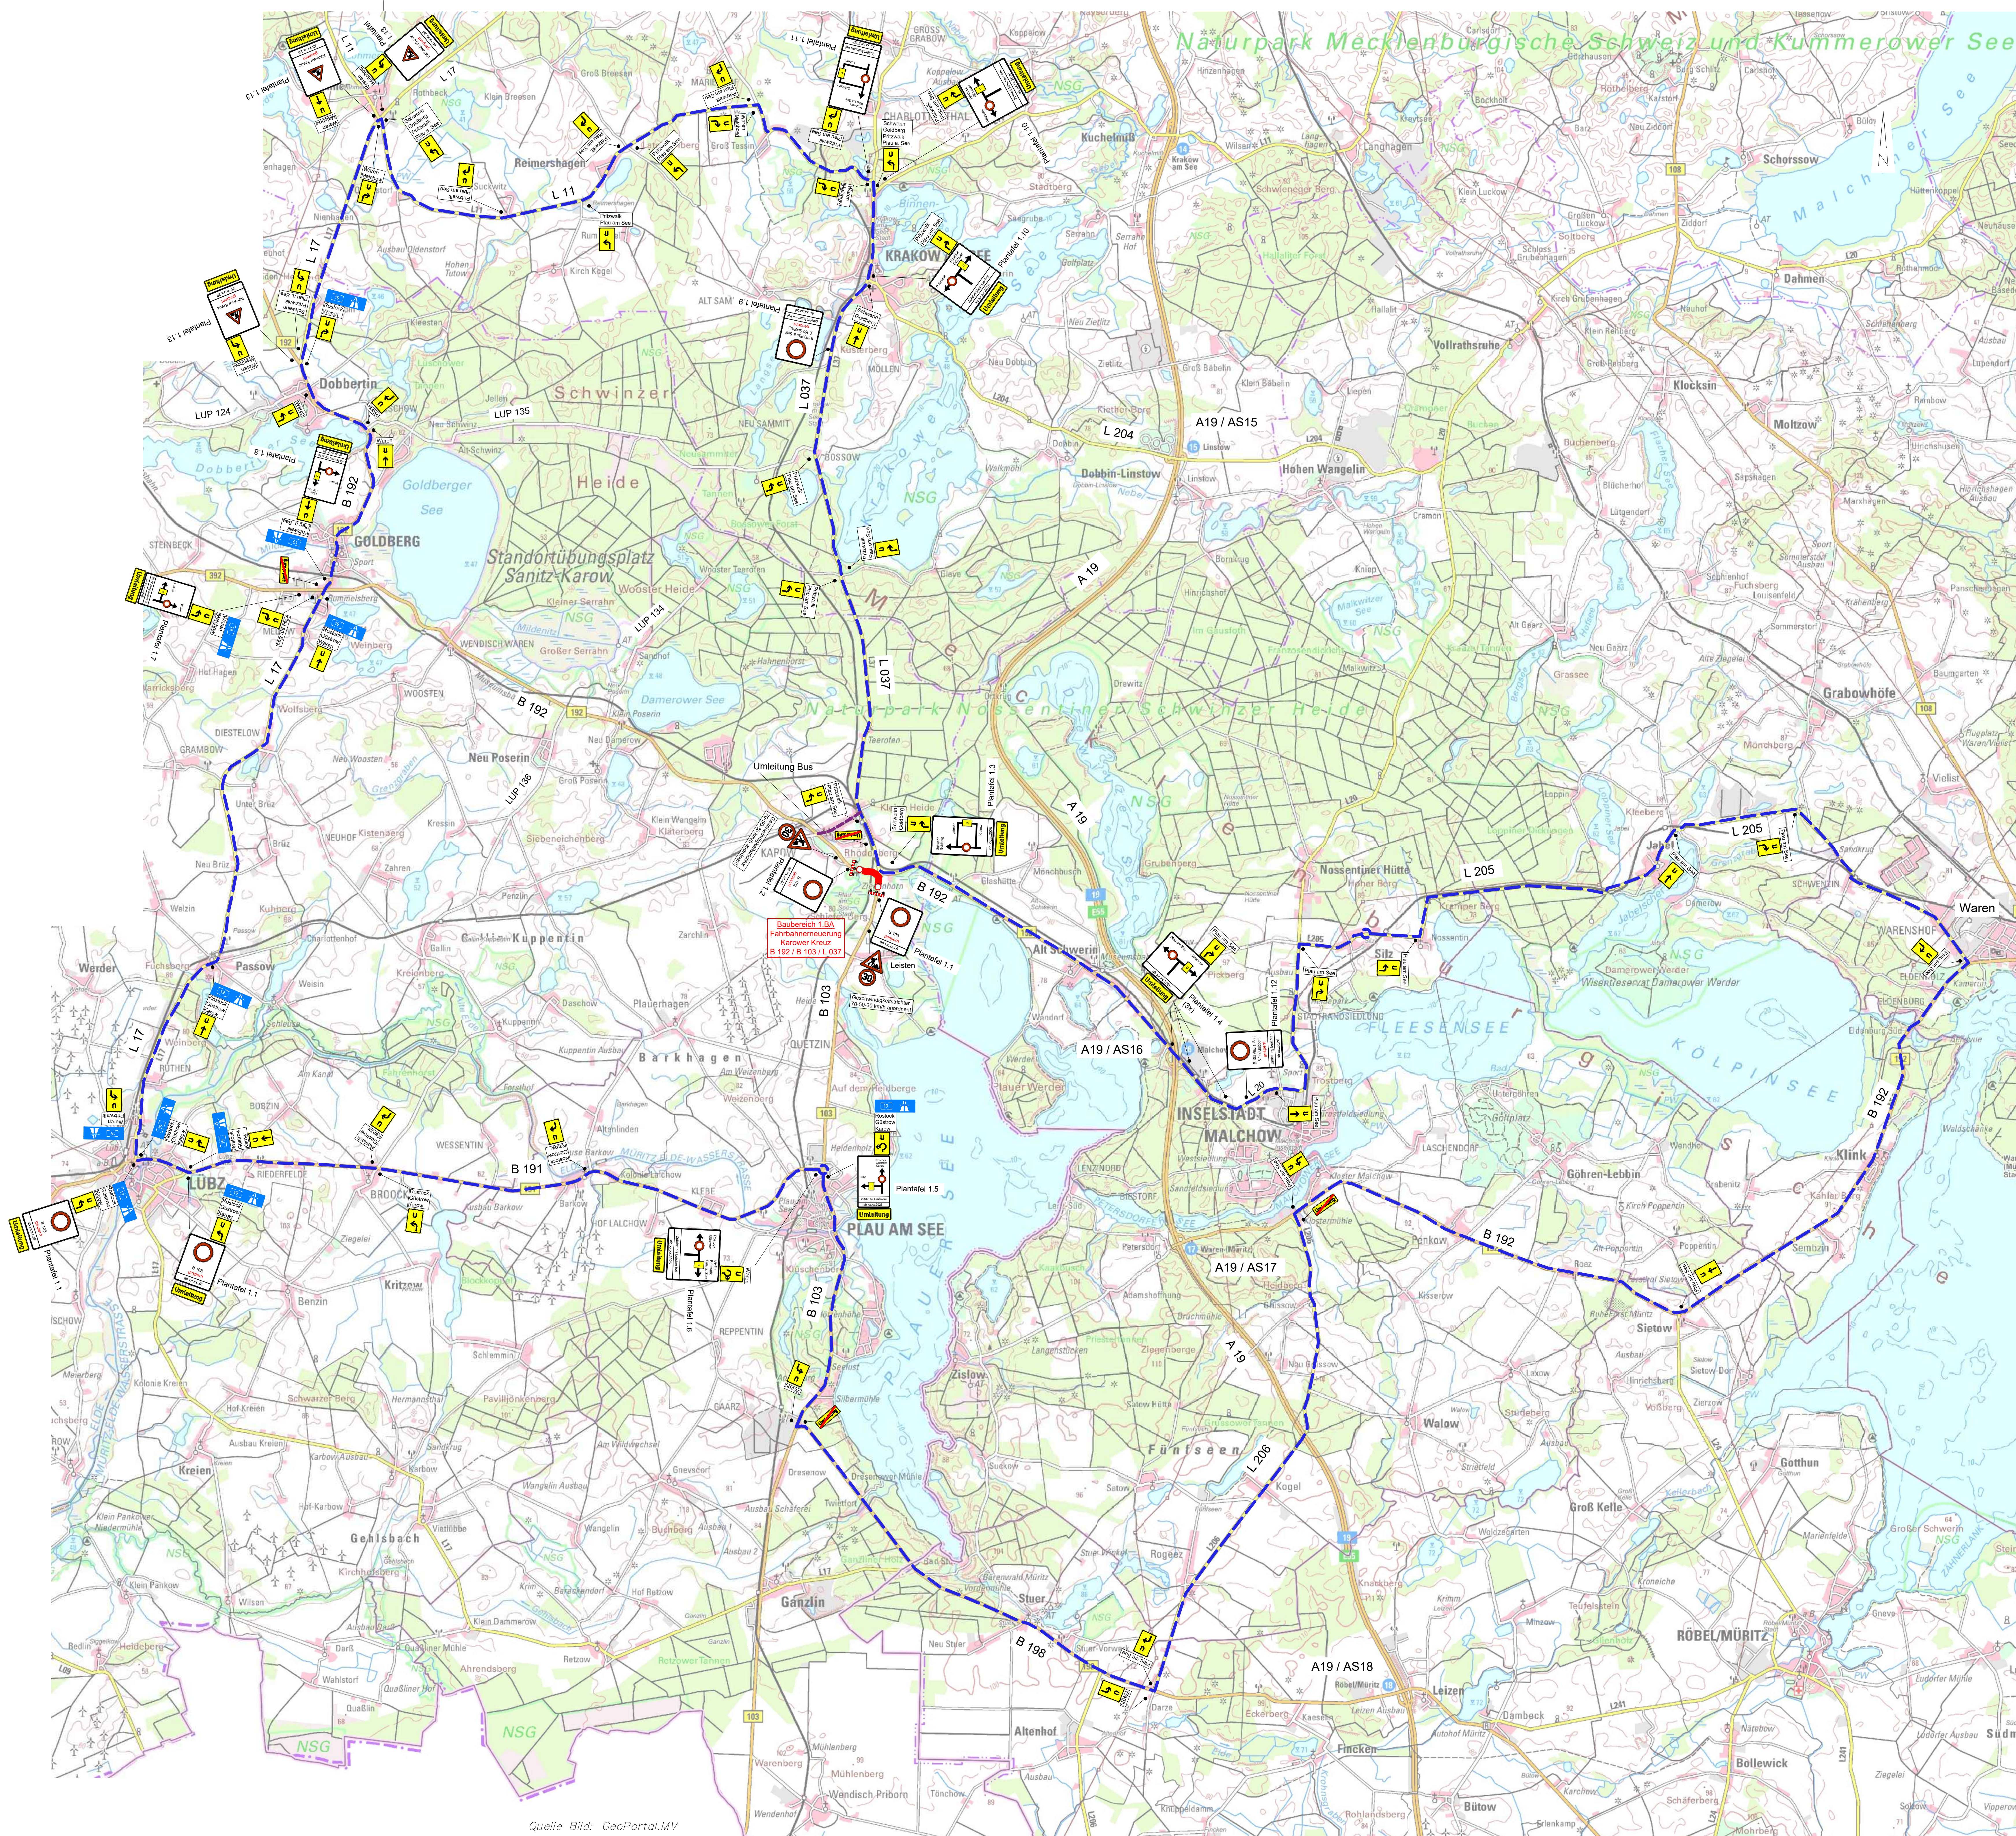

Quelle Bild: GeoPortal.MV

Legende:

- Baubereich 1.Baubabschnitt
- Umleitung 1.Baubabschnitt
- Umleitung Bus

Hinweise:
Die Planetafel 1.1 / 1.2 / 1.9 sind 2 Wochen vor Baubeginn zur frühzeitigsten Information aufzustellen. Der Umleitung wider-sprechende Hinweisbeschilderung ist im Streckenverlauf auszukreuzen.

Planetafel 1.1 (3x)
B 103 gesperrt ab xx.xx.26

Planetafel 1.2
B 192 gesperrt ab xx.xx.26

Planetafel 1.3
Schwerin Güstrow Lohmen Krakow ab xx.xx.2026

Planetafel 1.4 (3x)
Plau am See Malchow ab xx.xx.2026

Planetafel 1.5
Rostock Güstrow Rostock Lohmen Zufahrt bis Leisten frei ab xx.xx.2026

Planetafel 1.6
Rostock Güstrow Berlin Pritzwalk Plau a. See Zufahrt bis Leisten frei ab xx.xx.2026

Planetafel 1.7
Waren Lohmen bis Abzweig Karow frei ab xx.xx.2026

Planetafel 1.8
Lütz Passow Waren bis Abzweig Karow frei ab xx.xx.2026

Planetafel 1.9
B 103 Plau a. See / B 192 Goldberg gesperrt Zufahrt Malchow frei ab xx.xx.26

Planetafel 1.10 (2x)
Pritzwalk Rostock Güstrow Zufahrt Malchow frei ab xx.xx.2026

Planetafel 1.11
Pritzwalk Plau am See Goldberg Lohmen Zufahrt Malchow frei ab xx.xx.2026

Planetafel 1.12
B 103 Plau a. See / B 192 Goldberg gesperrt Umleitung beachten ab xx.xx.26

Planetafel 1.13 (3x)
Karower Kreuz gesperrt ab xx.xx.26

Detail 1: 1.Baubabschnitt

Nr. **Art der Änderung** **Datum** **Name**

INGENIEURBÜRO MARTIN SONNTAG
Postf. Straße 85a
23670 Waren
Tel.: 03841/265410 Fax: 03841/265424
E-Mail: info@bwv-b.de

Projekt-Nr.:
Datum: 07/26
Zeichen: Ohland
Gez.: 07/26
Lemcke
Gepr.: 07/26
Sonntag

STRASSENBAUVERWALTUNG LAND MECKLENBURG-VORPOMMERN

Unterlage Nr.: 2
Blatt Nr.: 2.2
Reg.Nr.:
Datum:
Zeichen:

Vorentwurf / Bauentwurf

Fahrtbahnerneuerung B 192 / B 103 / L 37
B 192 Abs. 220 km 1,358 – Abs. 230 km 1,119 /
B 103 Abs. 70 km 4,462 – 4,578 / L37 Abs. 10 km 0,000–1,080

Aufgestellt:
Schwerin, den.....

Maßstab: 1:50.000

Grundplan hergestellt: **Aufnahme:** **Feldvergleich:** **Kataster:** **Ergänzungen:**

Lageplan
Umleitungsstrecke
1.Baubabschnitt