



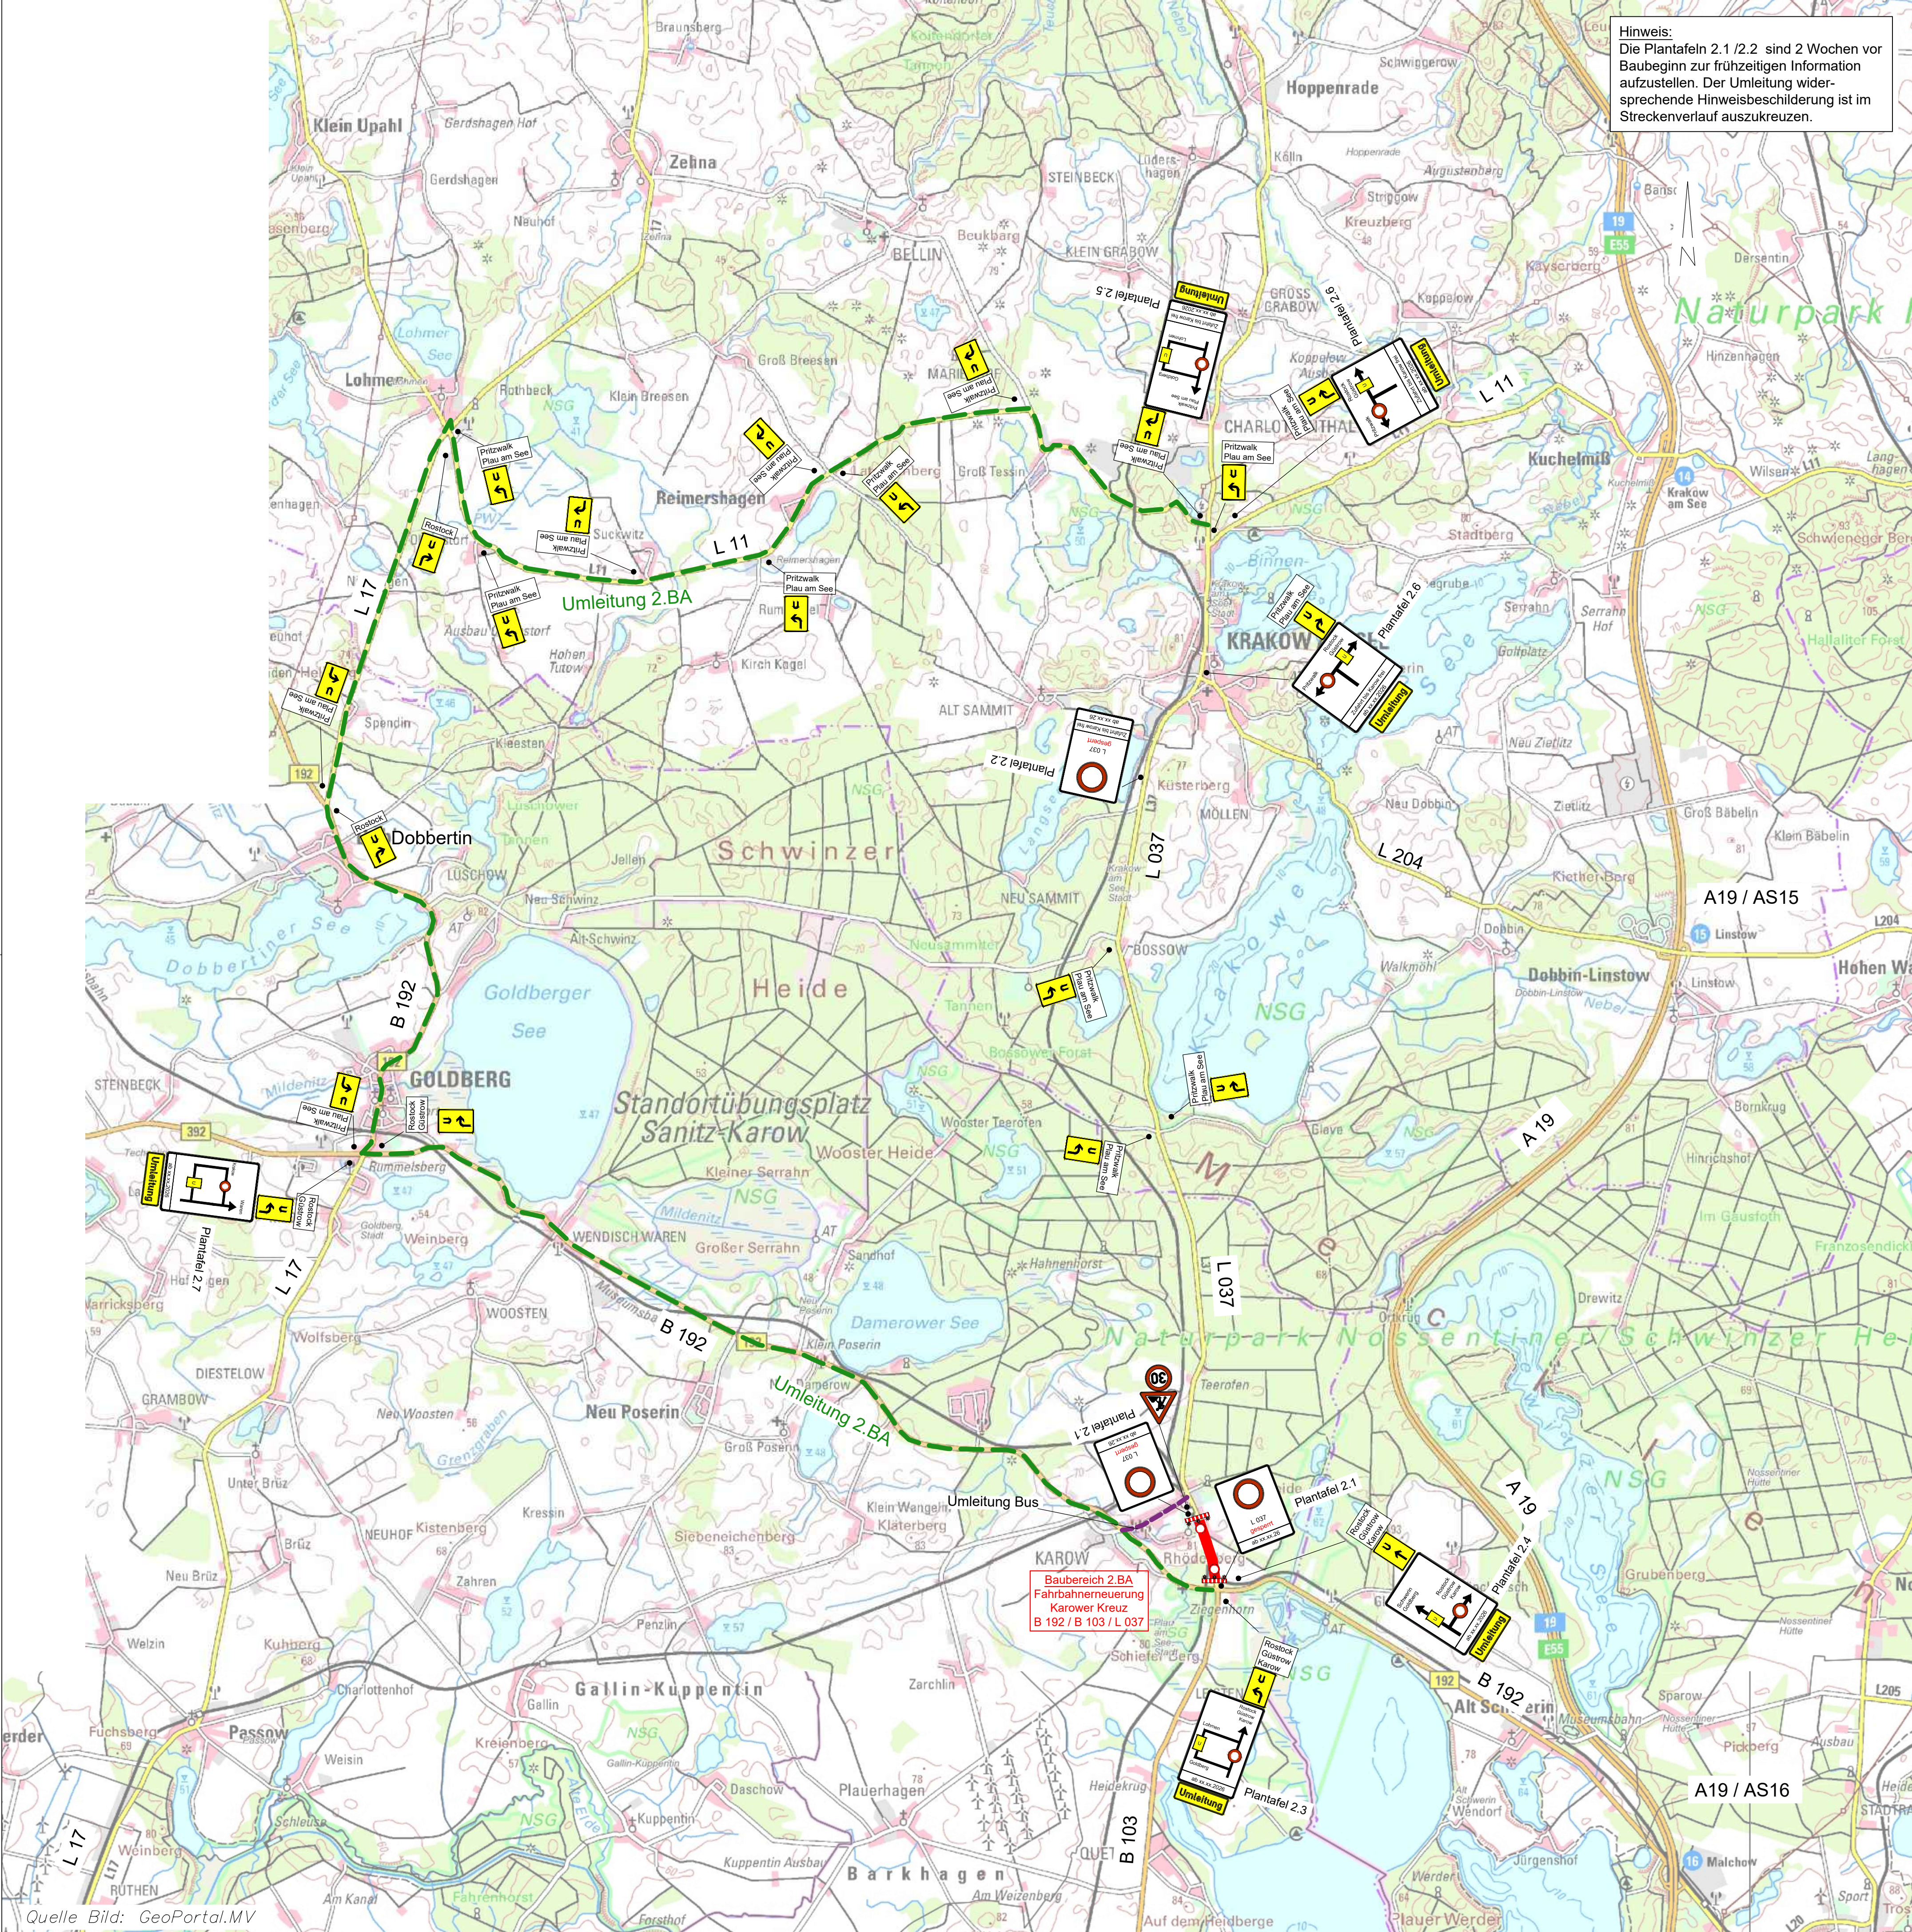


Quelle Bild: GeoPortal.MV

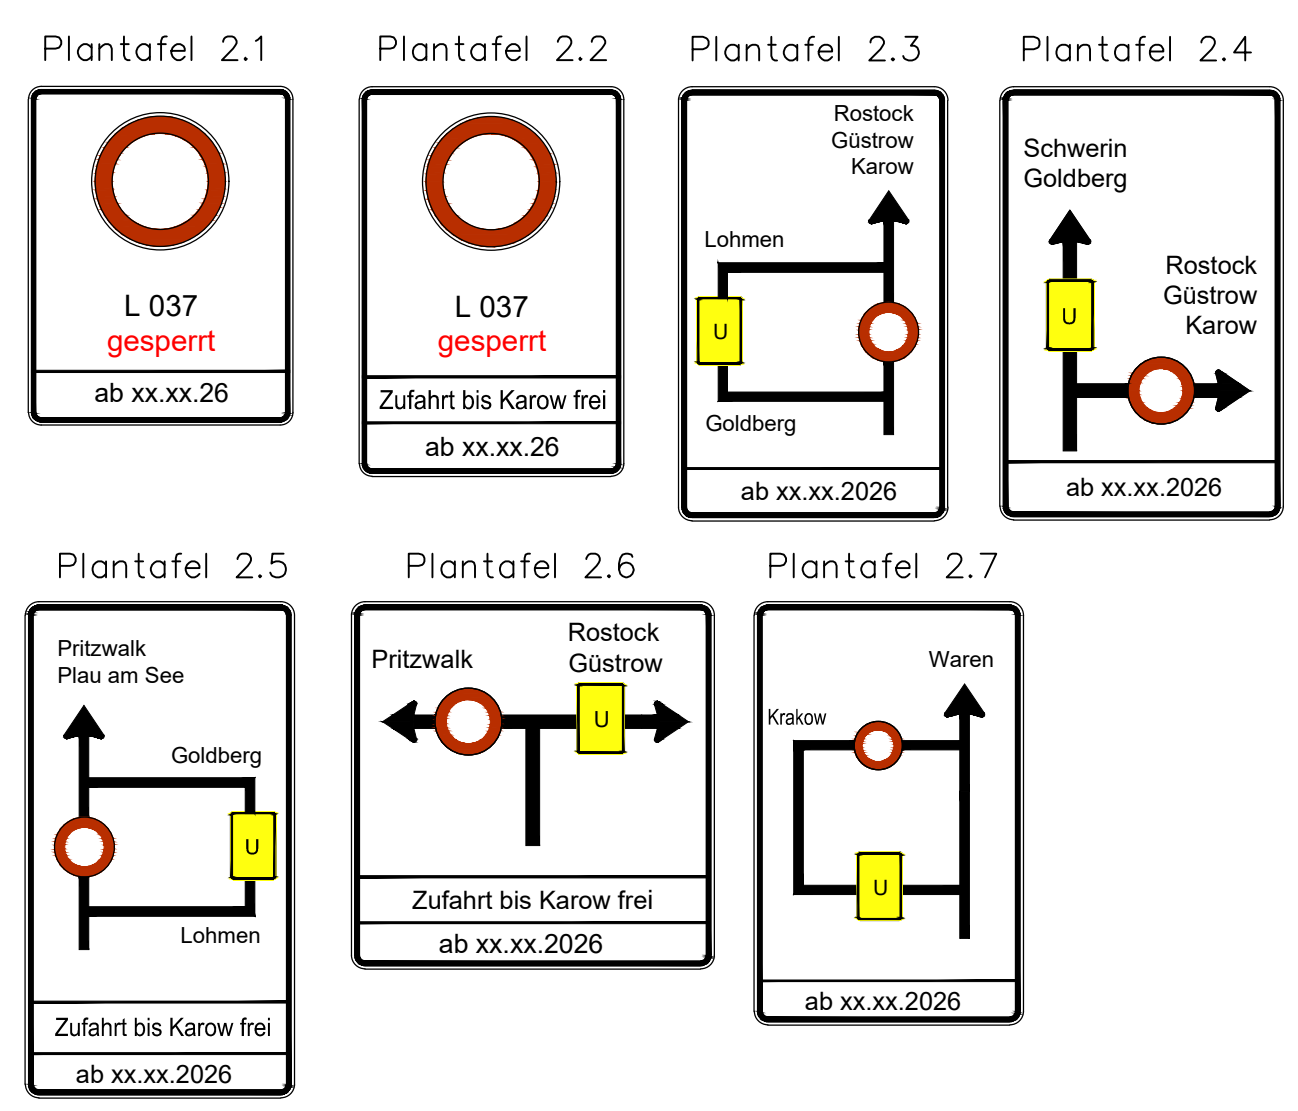

Legende:

- Baubereich 2.Bauabschnitt
- Umleitung 2.Bauabschnitt
- Umleitung Bus

Detail 2: 2.Bauabschnitt

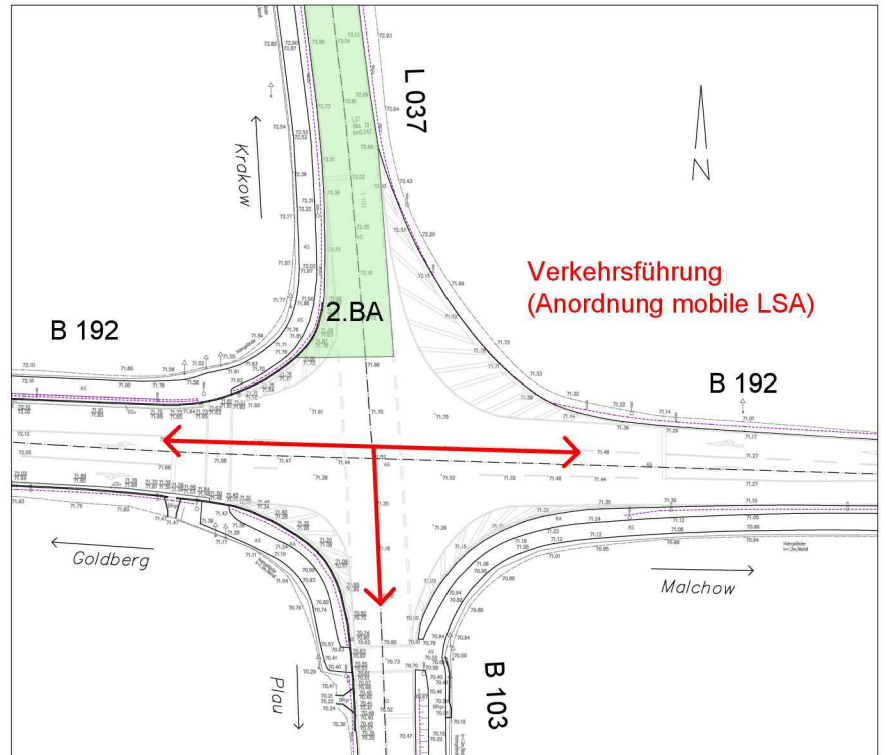

Nr.	Art der Änderung	Datum	Name
-----	------------------	-------	------

--	--	--	--

	INGENIEURBÜRO MARTIN SONNTAG		Projekt-Nr.:		
	Poeler Straße 85a 23970 Wismar Tel.: 03841/265410 Fax: 03841/265424 E-Mail: info@biw-ib.de			Datum	Zeichen
			Bearb.:	07/26	Ohland
			Gez.:	07/26	Lemcke
			Gepr.:	07/26	Sonntag

STRASSENBAUVERWALTUNG LAND MECKLENBURG-VORPOMMERN	Unterlage Nr.: 2
	Blatt Nr.: 2.3
	Reg.Nr.:
	Datum Zeichen

Vorentwurf / Bautentwurf	bearbeitet gezeichnet geprüft
Fahrbahnerneuerung B 192 / B 103 / L 37 Karower Kreuz B 192 Abs. 220 km 1,358 – Abs. 230 km 1,119 / B 103 Abs. 70 km 4,462 – 4,578 / L37 Abs. 10 km 0,000–1,080	Lageplan Umleitungsstrecke 2.Bauabschnitt
	Maßstab: 1:50.000

Aufgestellt: Schwerin, den.....	

Grundplan hergestellt:	Aufnahme: Feldvergleich: Kataster:	Ergänzungen:
------------------------	--	--------------