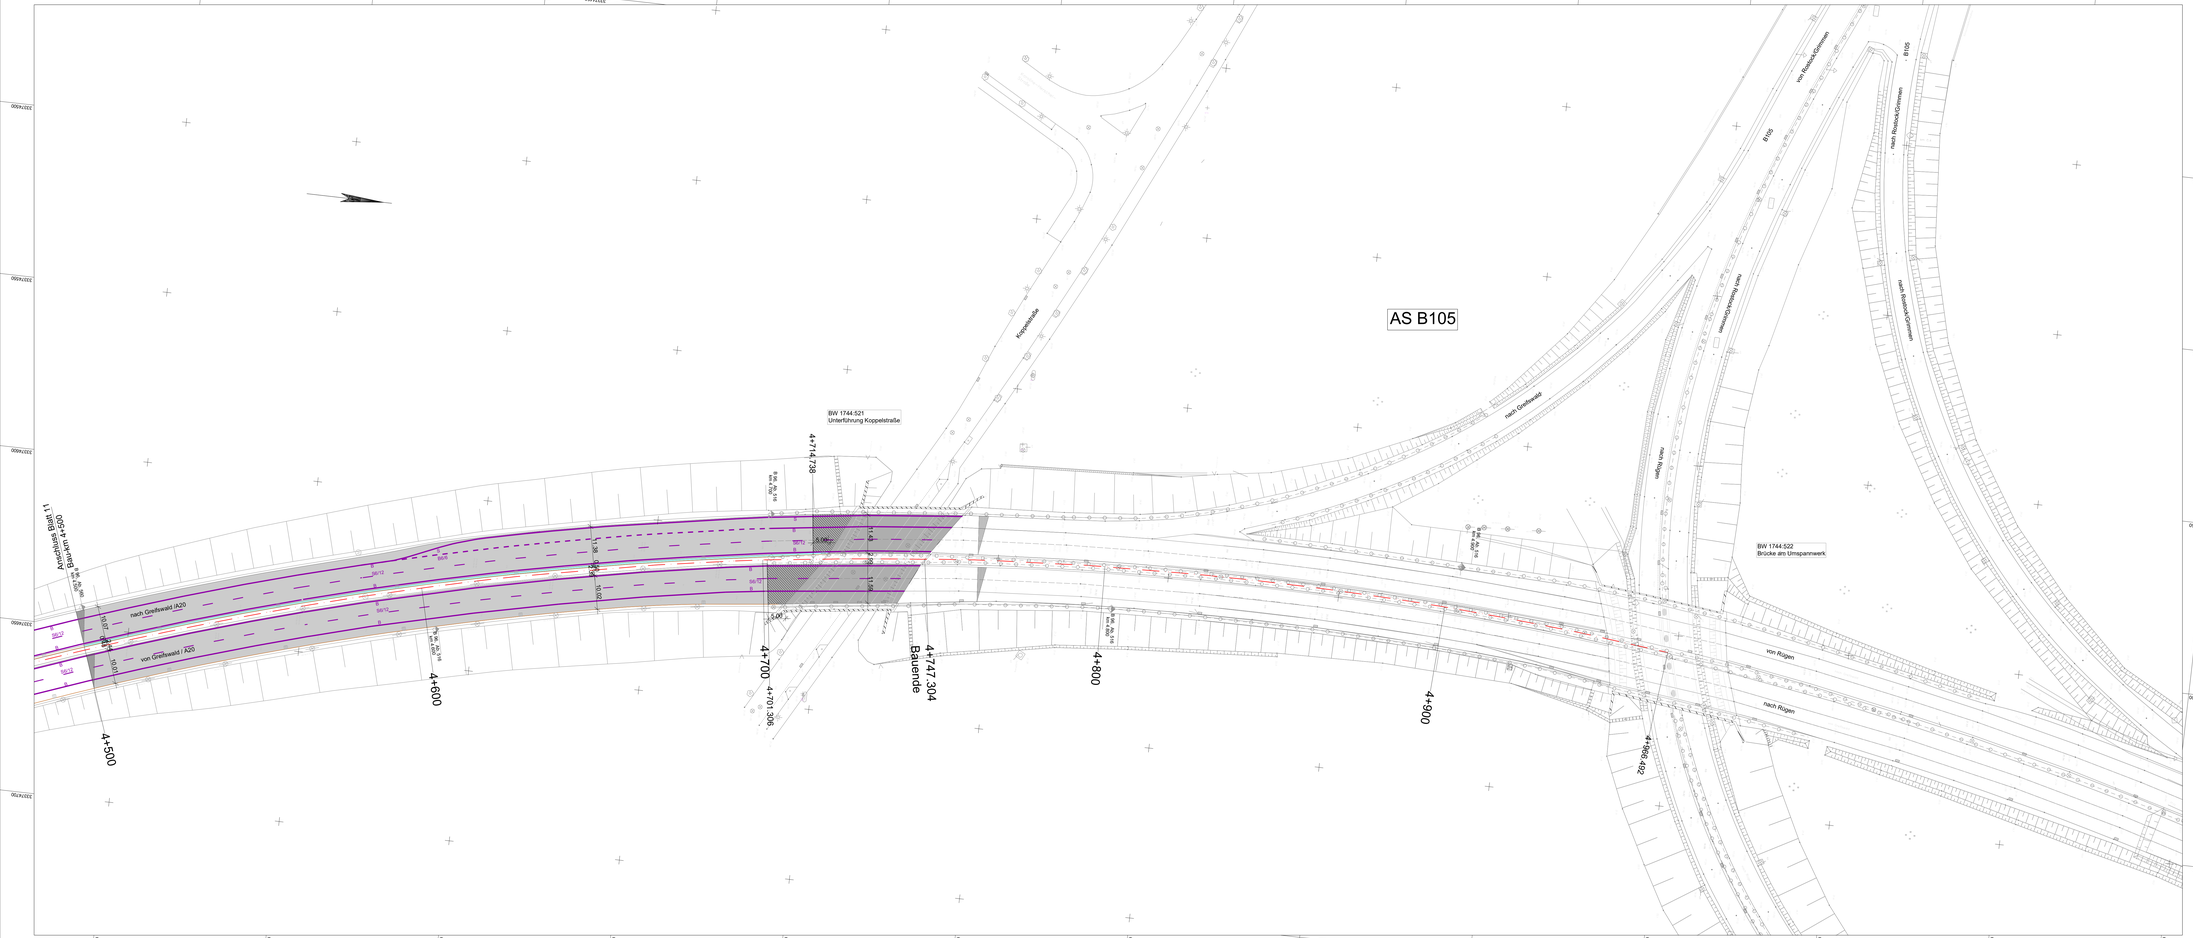

Zeichenerklärung

Planung

- Deckenerneuerung 4,0 cm SMA 11S
- Deckenerneuerung auf Brücke GA 3,5 cm MA 11S vor/hinter Brücke GA 4,0 cm MA 11S

Bestand

- Querneigung
- Betonsteinpflastergosse Bordanlage
- Markierung informativ. Endgültige Markierung erfolgt nach Bestandsaufmaß des AN.

Entwässerung

- vorhanden
  - Straßenablauf

Sonstiges

- BK 1 — Bohrkern Asphaltuntersuchung

LP1	LP2	LP3	LP4	LP5	LP6	LP7	LP8	LP9	LP10	LP11	LP12

MECKLENBURGISCHES INGENIEURBÜRO FÜR VERKEHRSBAU GMBH SCHWERIN
Ingenieurbüro für Straßenbau
Ingenieurbüro für Verkehrswesen
Ingenieurbüro für Straßenverkehrstechnik
Ingenieurbüro für Straßenbau