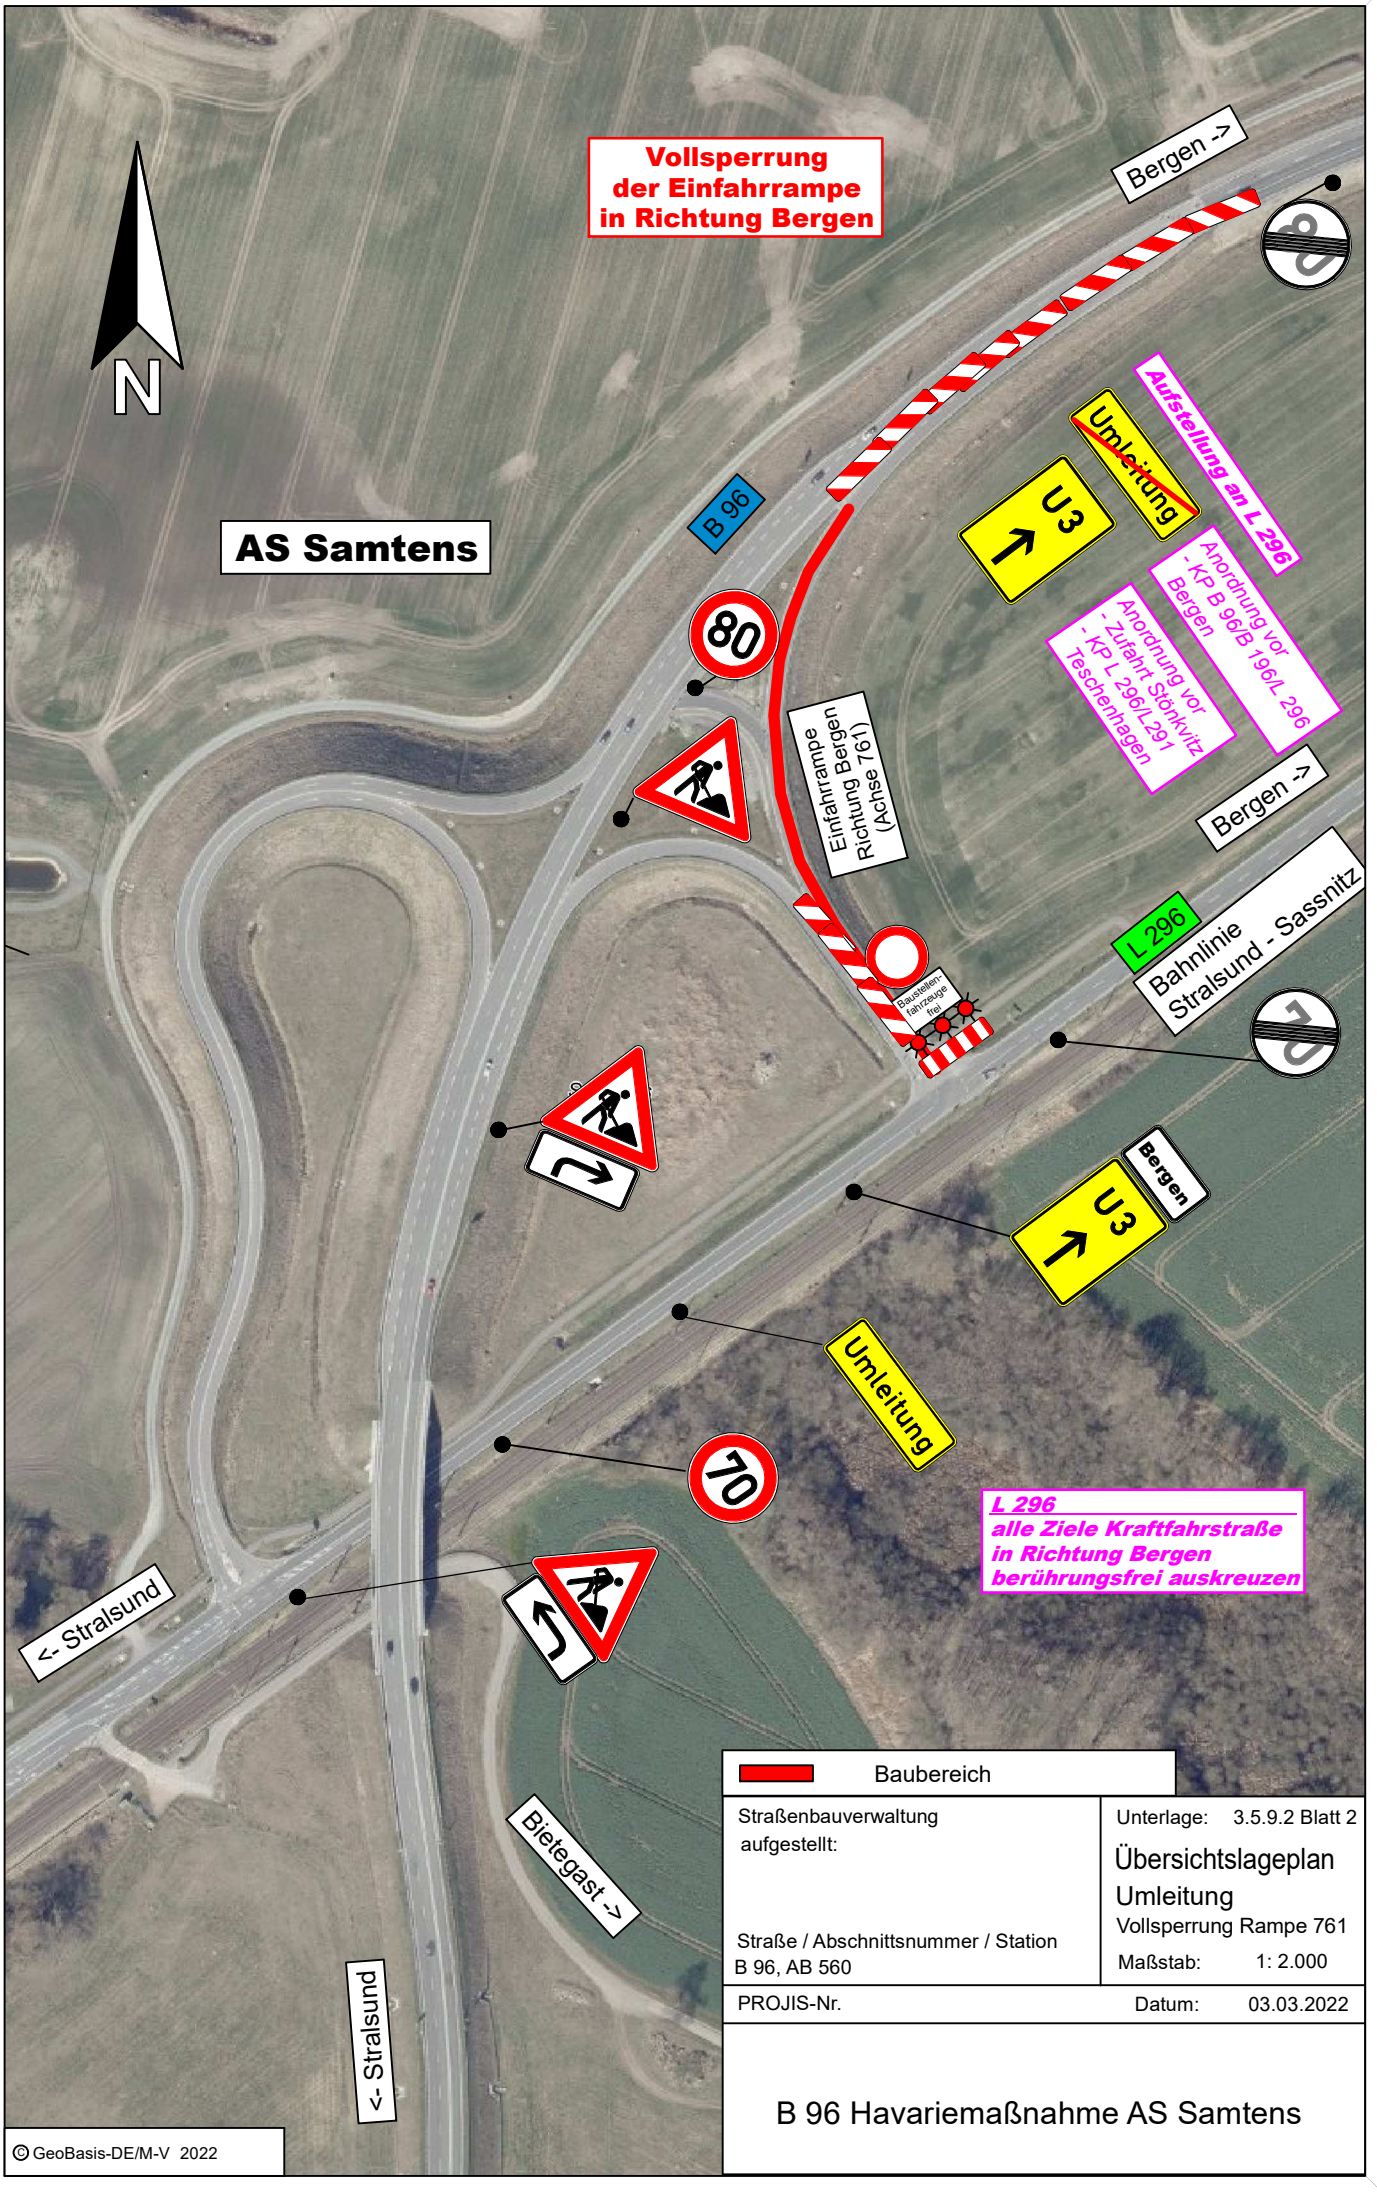

Baubereich

Straßenbauverwaltung aufgestellt:	Unterlage: 3.5.9.2 Blatt 2 Übersichtslageplan Umleitung Vollsperrung Rampe 761
Straße / Abschnittsnummer / Station B 96, AB 560	Maßstab: 1: 2.000
PROJIS-Nr.	Datum: 03.03.2022

B 96 Havariemaßnahme AS Samtens

06494/U3-5-9-2-Blatt02-VOLLSPERRUNG-RAMPE761.PLT/U3-5-2-Blatt02-Umleitung-Rampe761/22.04.22