


2. Bauabschnitt

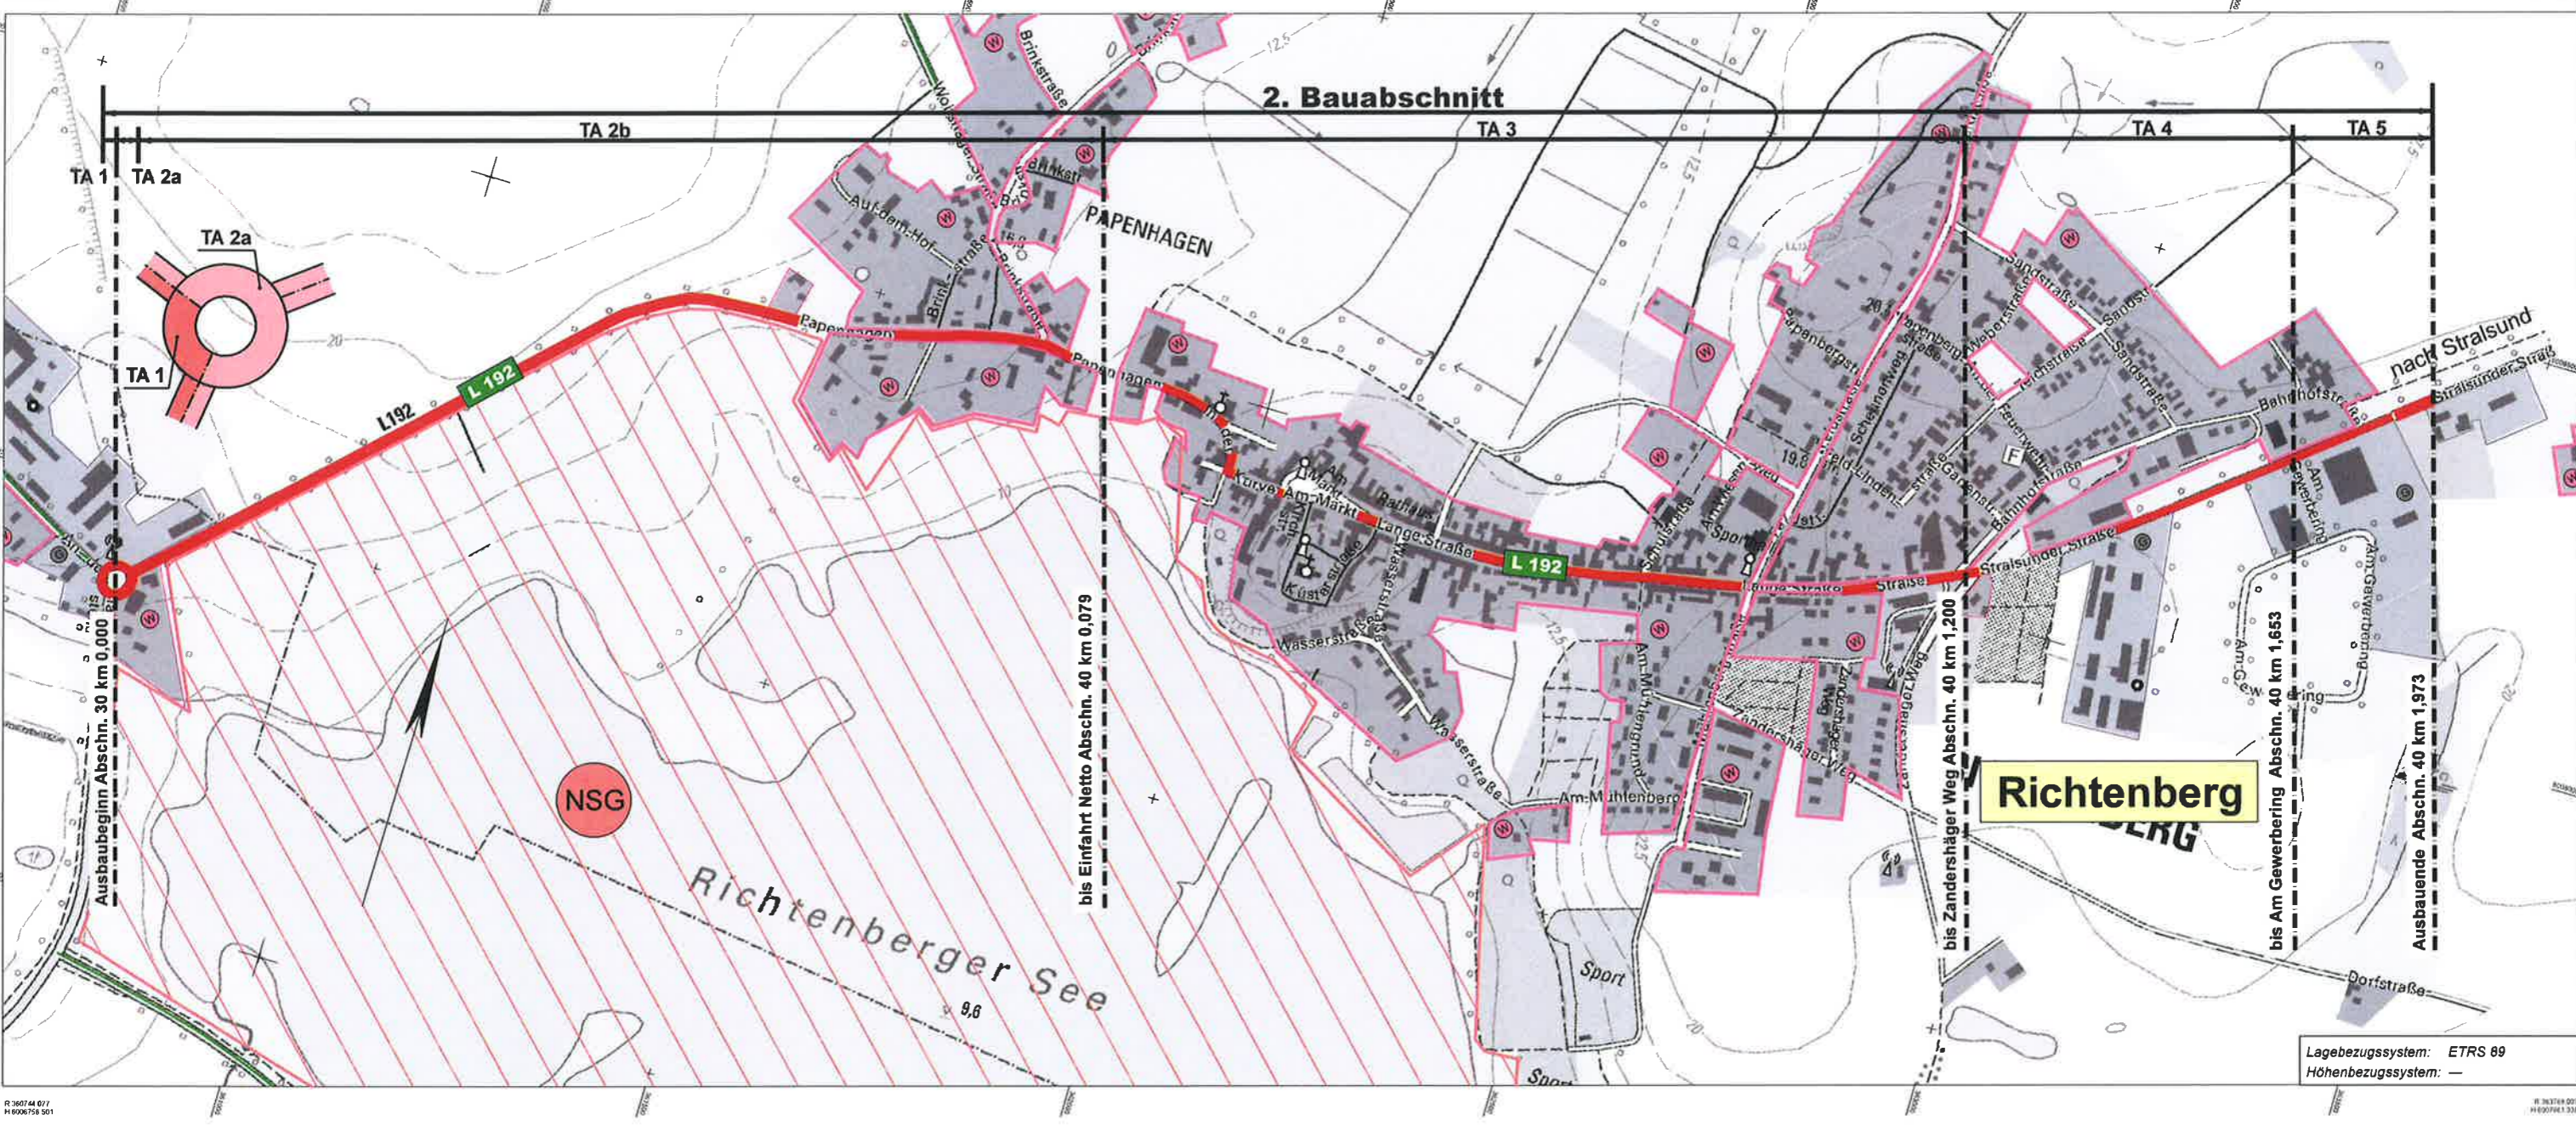

bis Einfahrt Netto Abschn. 40 km 0,079

bis Zandershäuser Weg Abschn. 40 km 1,200

bis Am Gewerberg Abschn. 40 km 1,653

Ausbauende Abschn. 40 km 1,973

Ausbaubeginn Abschn. 30 km 0,000

Richtenberg

Lagebezugssystem: ETRS 89
Höhenbezugssystem: —