


Legende:

- Umleitung Kfz < 3,5 t
- Umleitung Kfz > 3,5 t
- Umleitung Fuß- u. Radverkehr
- Bereich der Sperrung / Baufeld

Beschilderung	insg.
Umleitung Mecklenburger Straße	4x
Umleitung Gievitzer Straße	3x
Planskizze Mecklenburger Str.	1x
Planskizze Gievitzer Straße	1x
Planskizze Abbiegen gesperrt (auf Schweriner Damm)	1x
Datumsangaben auf allen Planskizzen	

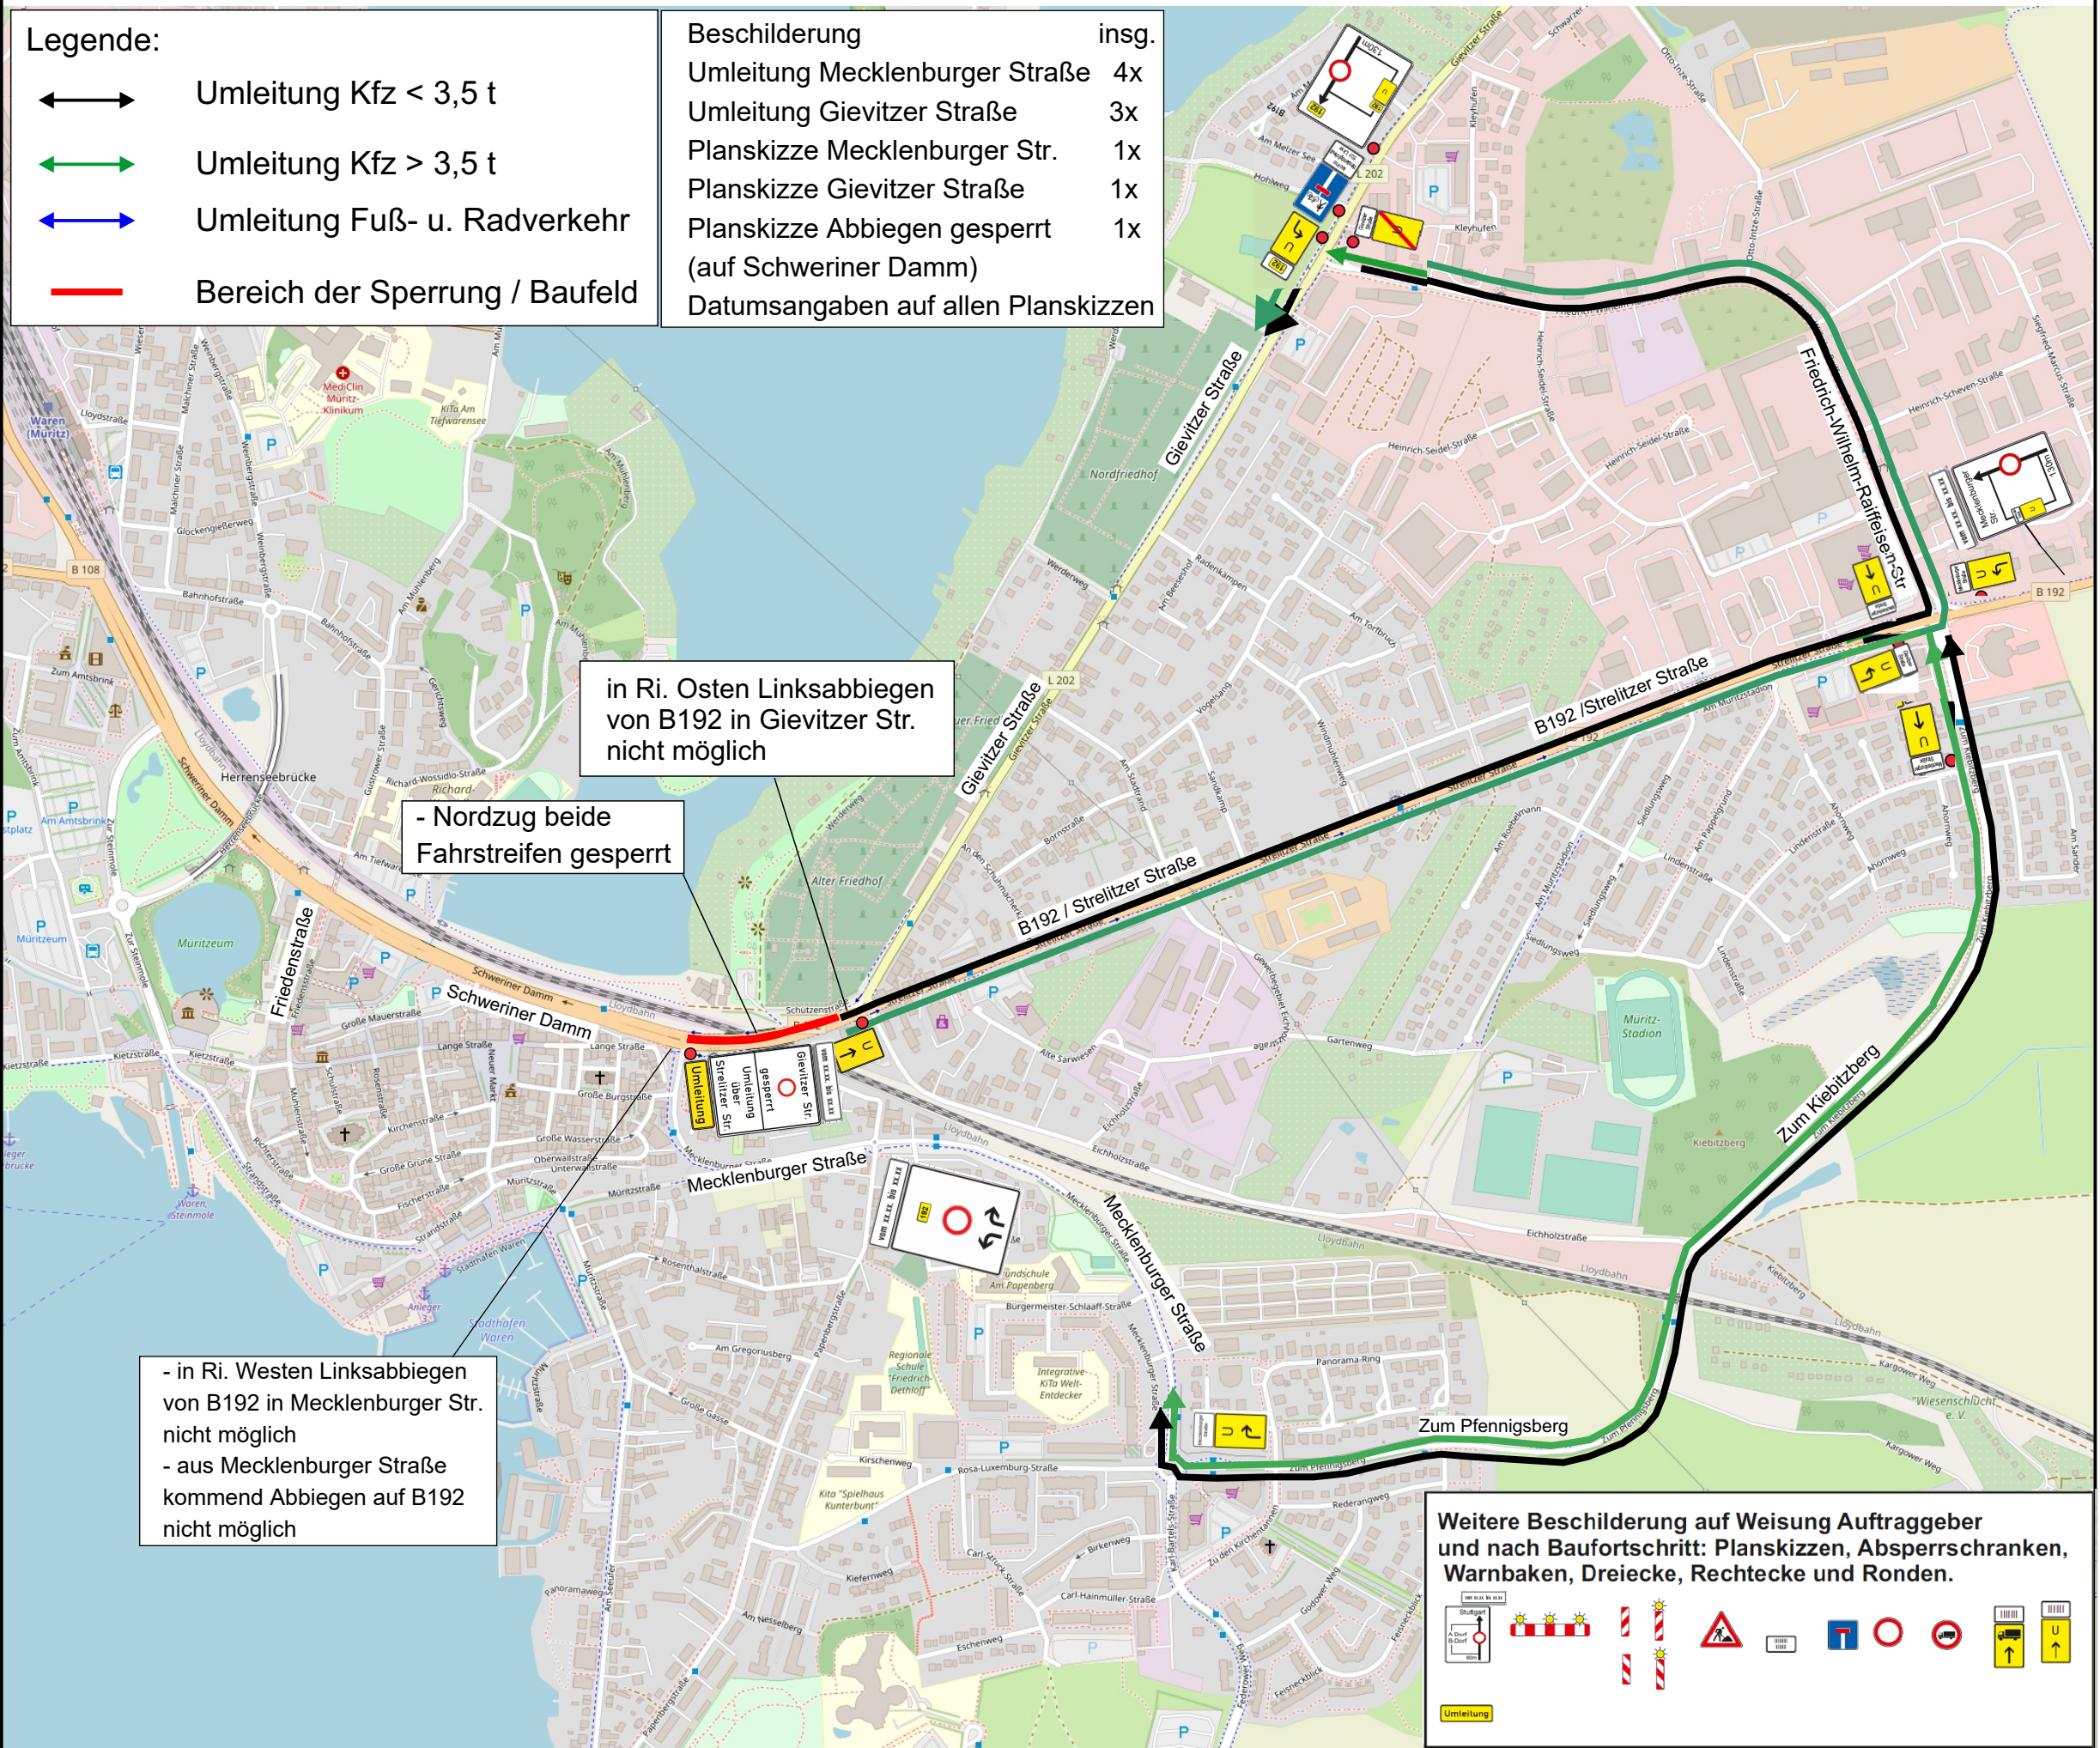

in Ri. Osten Linksabbiegen
von B192 in Gievitzer Str.
nicht möglich

- Nordzug beide
Fahrstreifen gesperrt

- in Ri. Westen Linksabbiegen
von B192 in Mecklenburger Str.
nicht möglich
- aus Mecklenburger Straße
kommend Abbiegen auf B192
nicht möglich

**Weitere Beschilderung auf Weisung Auftraggeber
und nach Baufortschritt: Planskizzen, Absperrschranken,
Warnbaken, Dreiecke, Rechtecke und Ronden.**

Umleitung