




Quelle: -
Notizen:

Stempel:

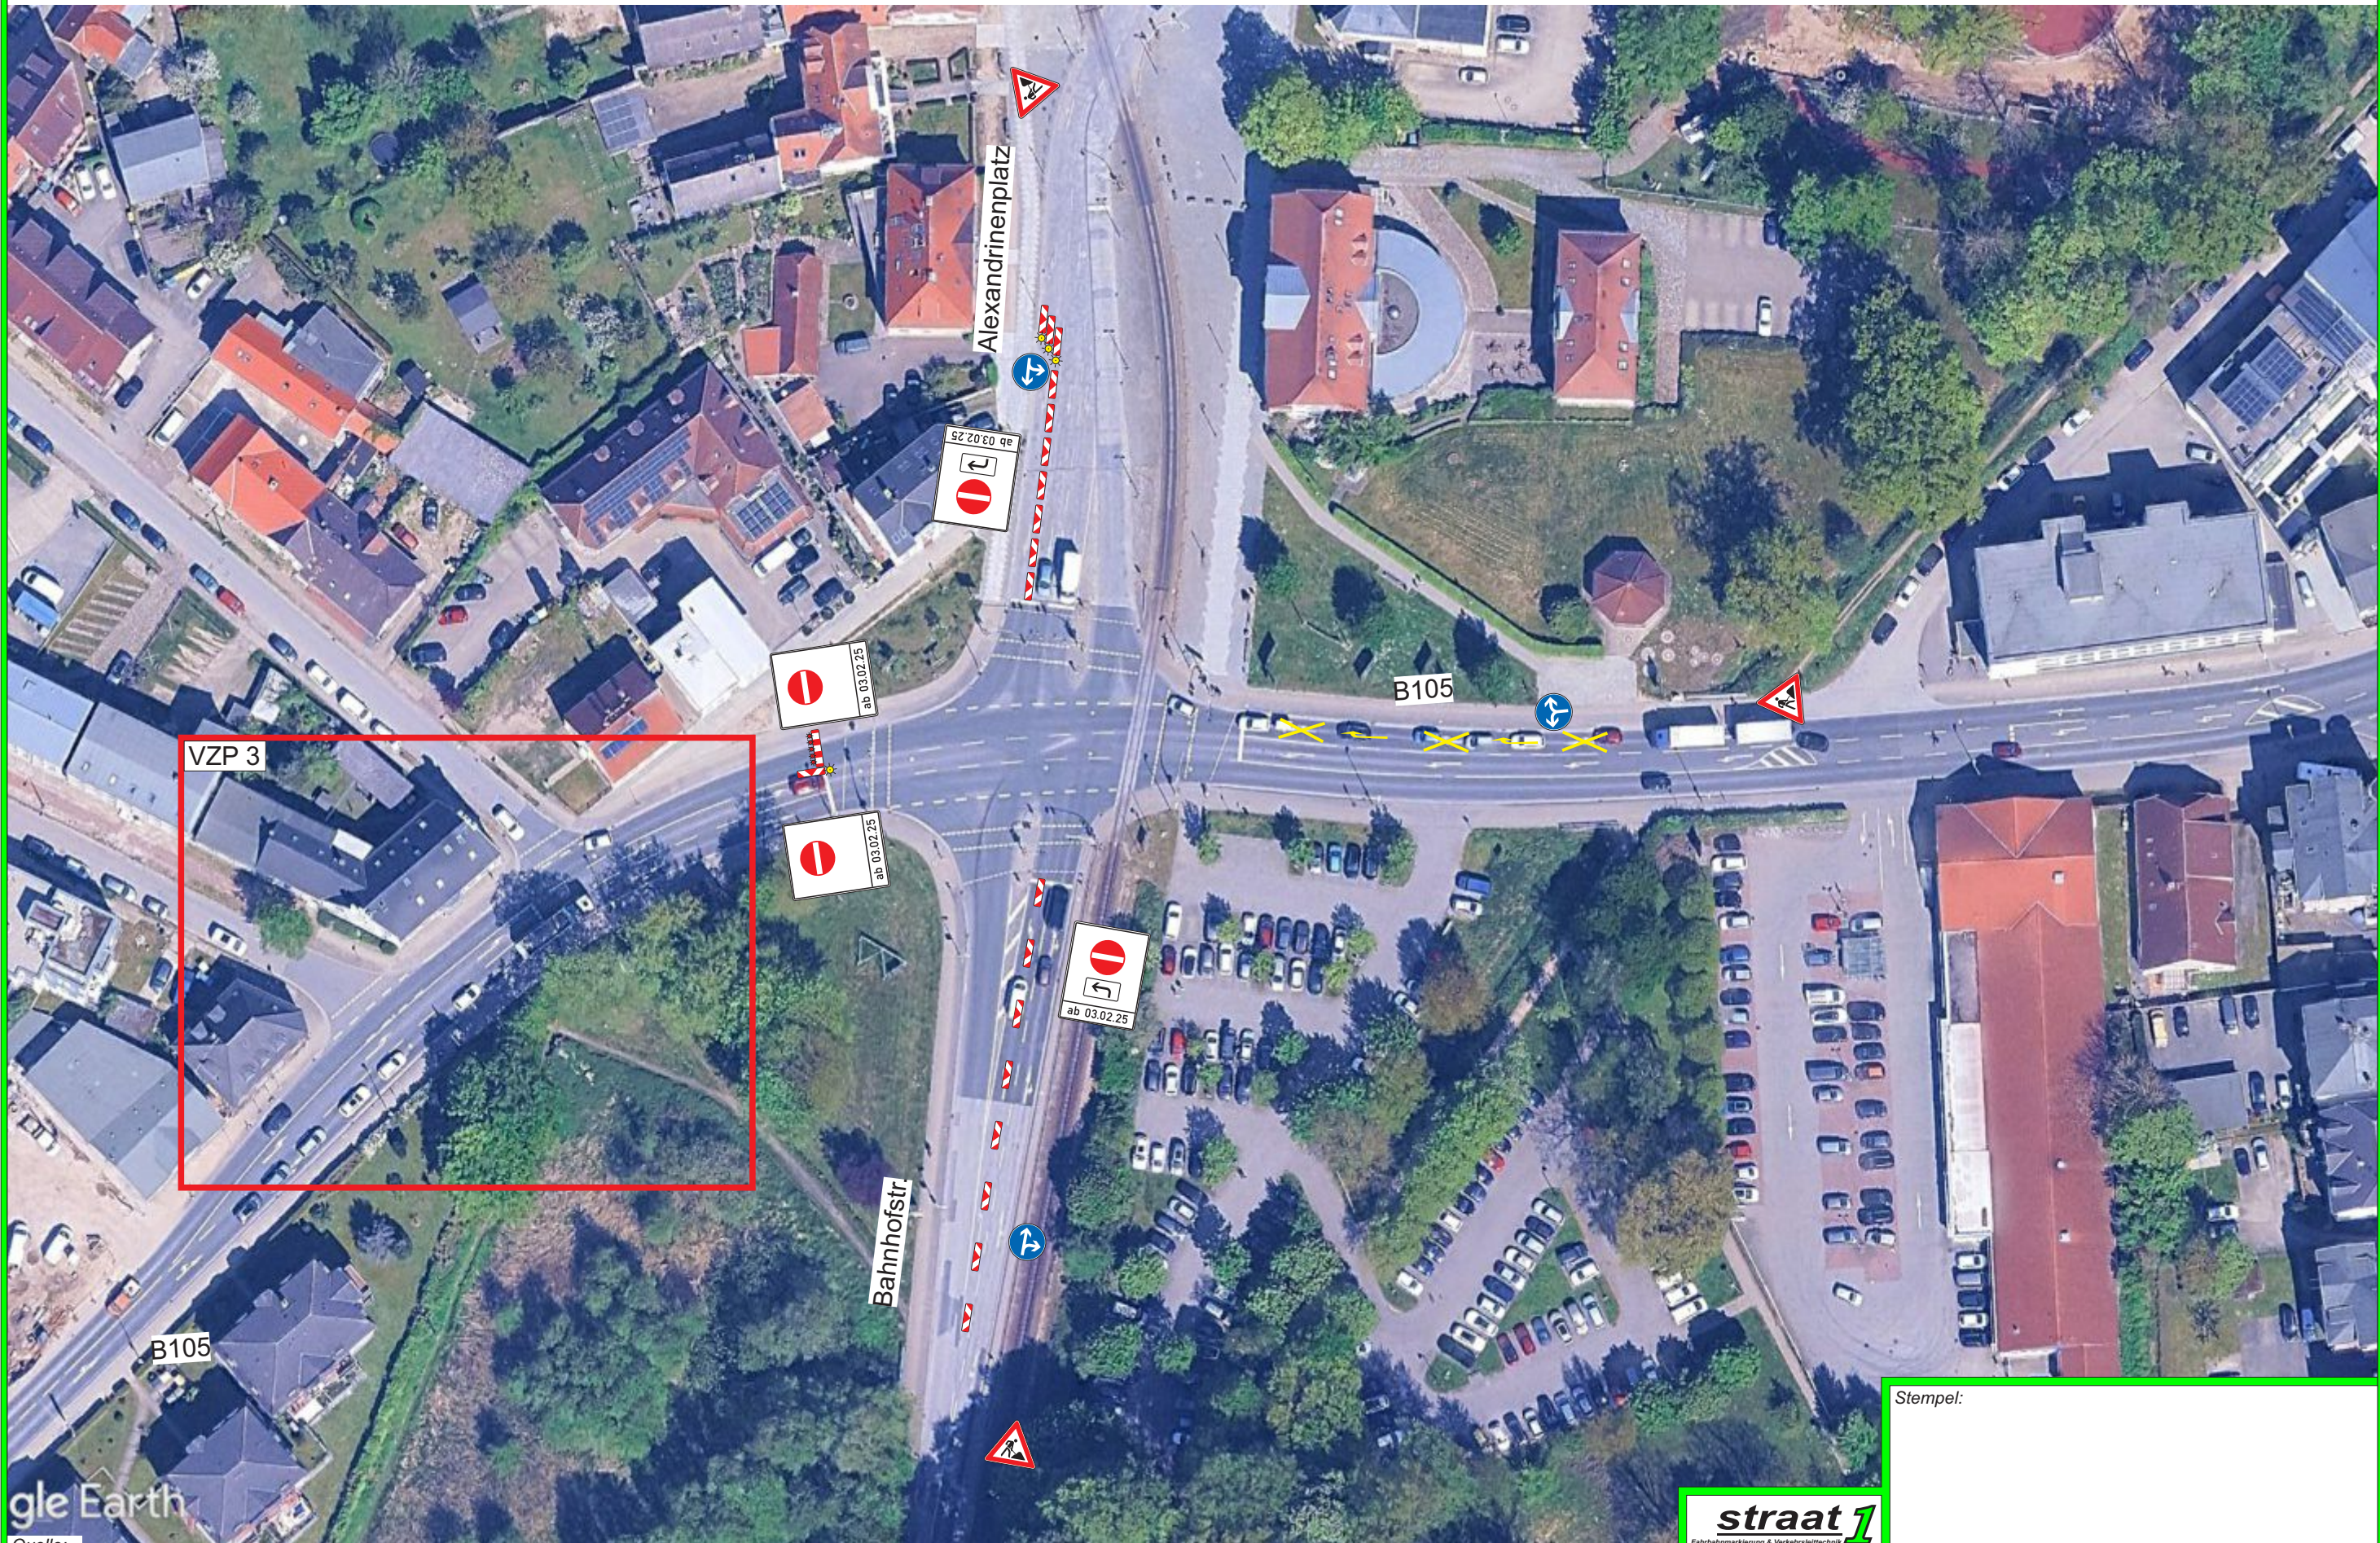

Projekt	Schadensbeseitigung Bad Doberan - Vertragsnummer B105-V-276/2021		
Standort	B105 Kröpeliner Str.	Zeichner	Bergholz
Beschreibung	Vollsperrung RF Wismar	Blatt-Nr.	2
Zeitraum	03.02.2025 - 07.02.2025	Datum	20.01.2025