


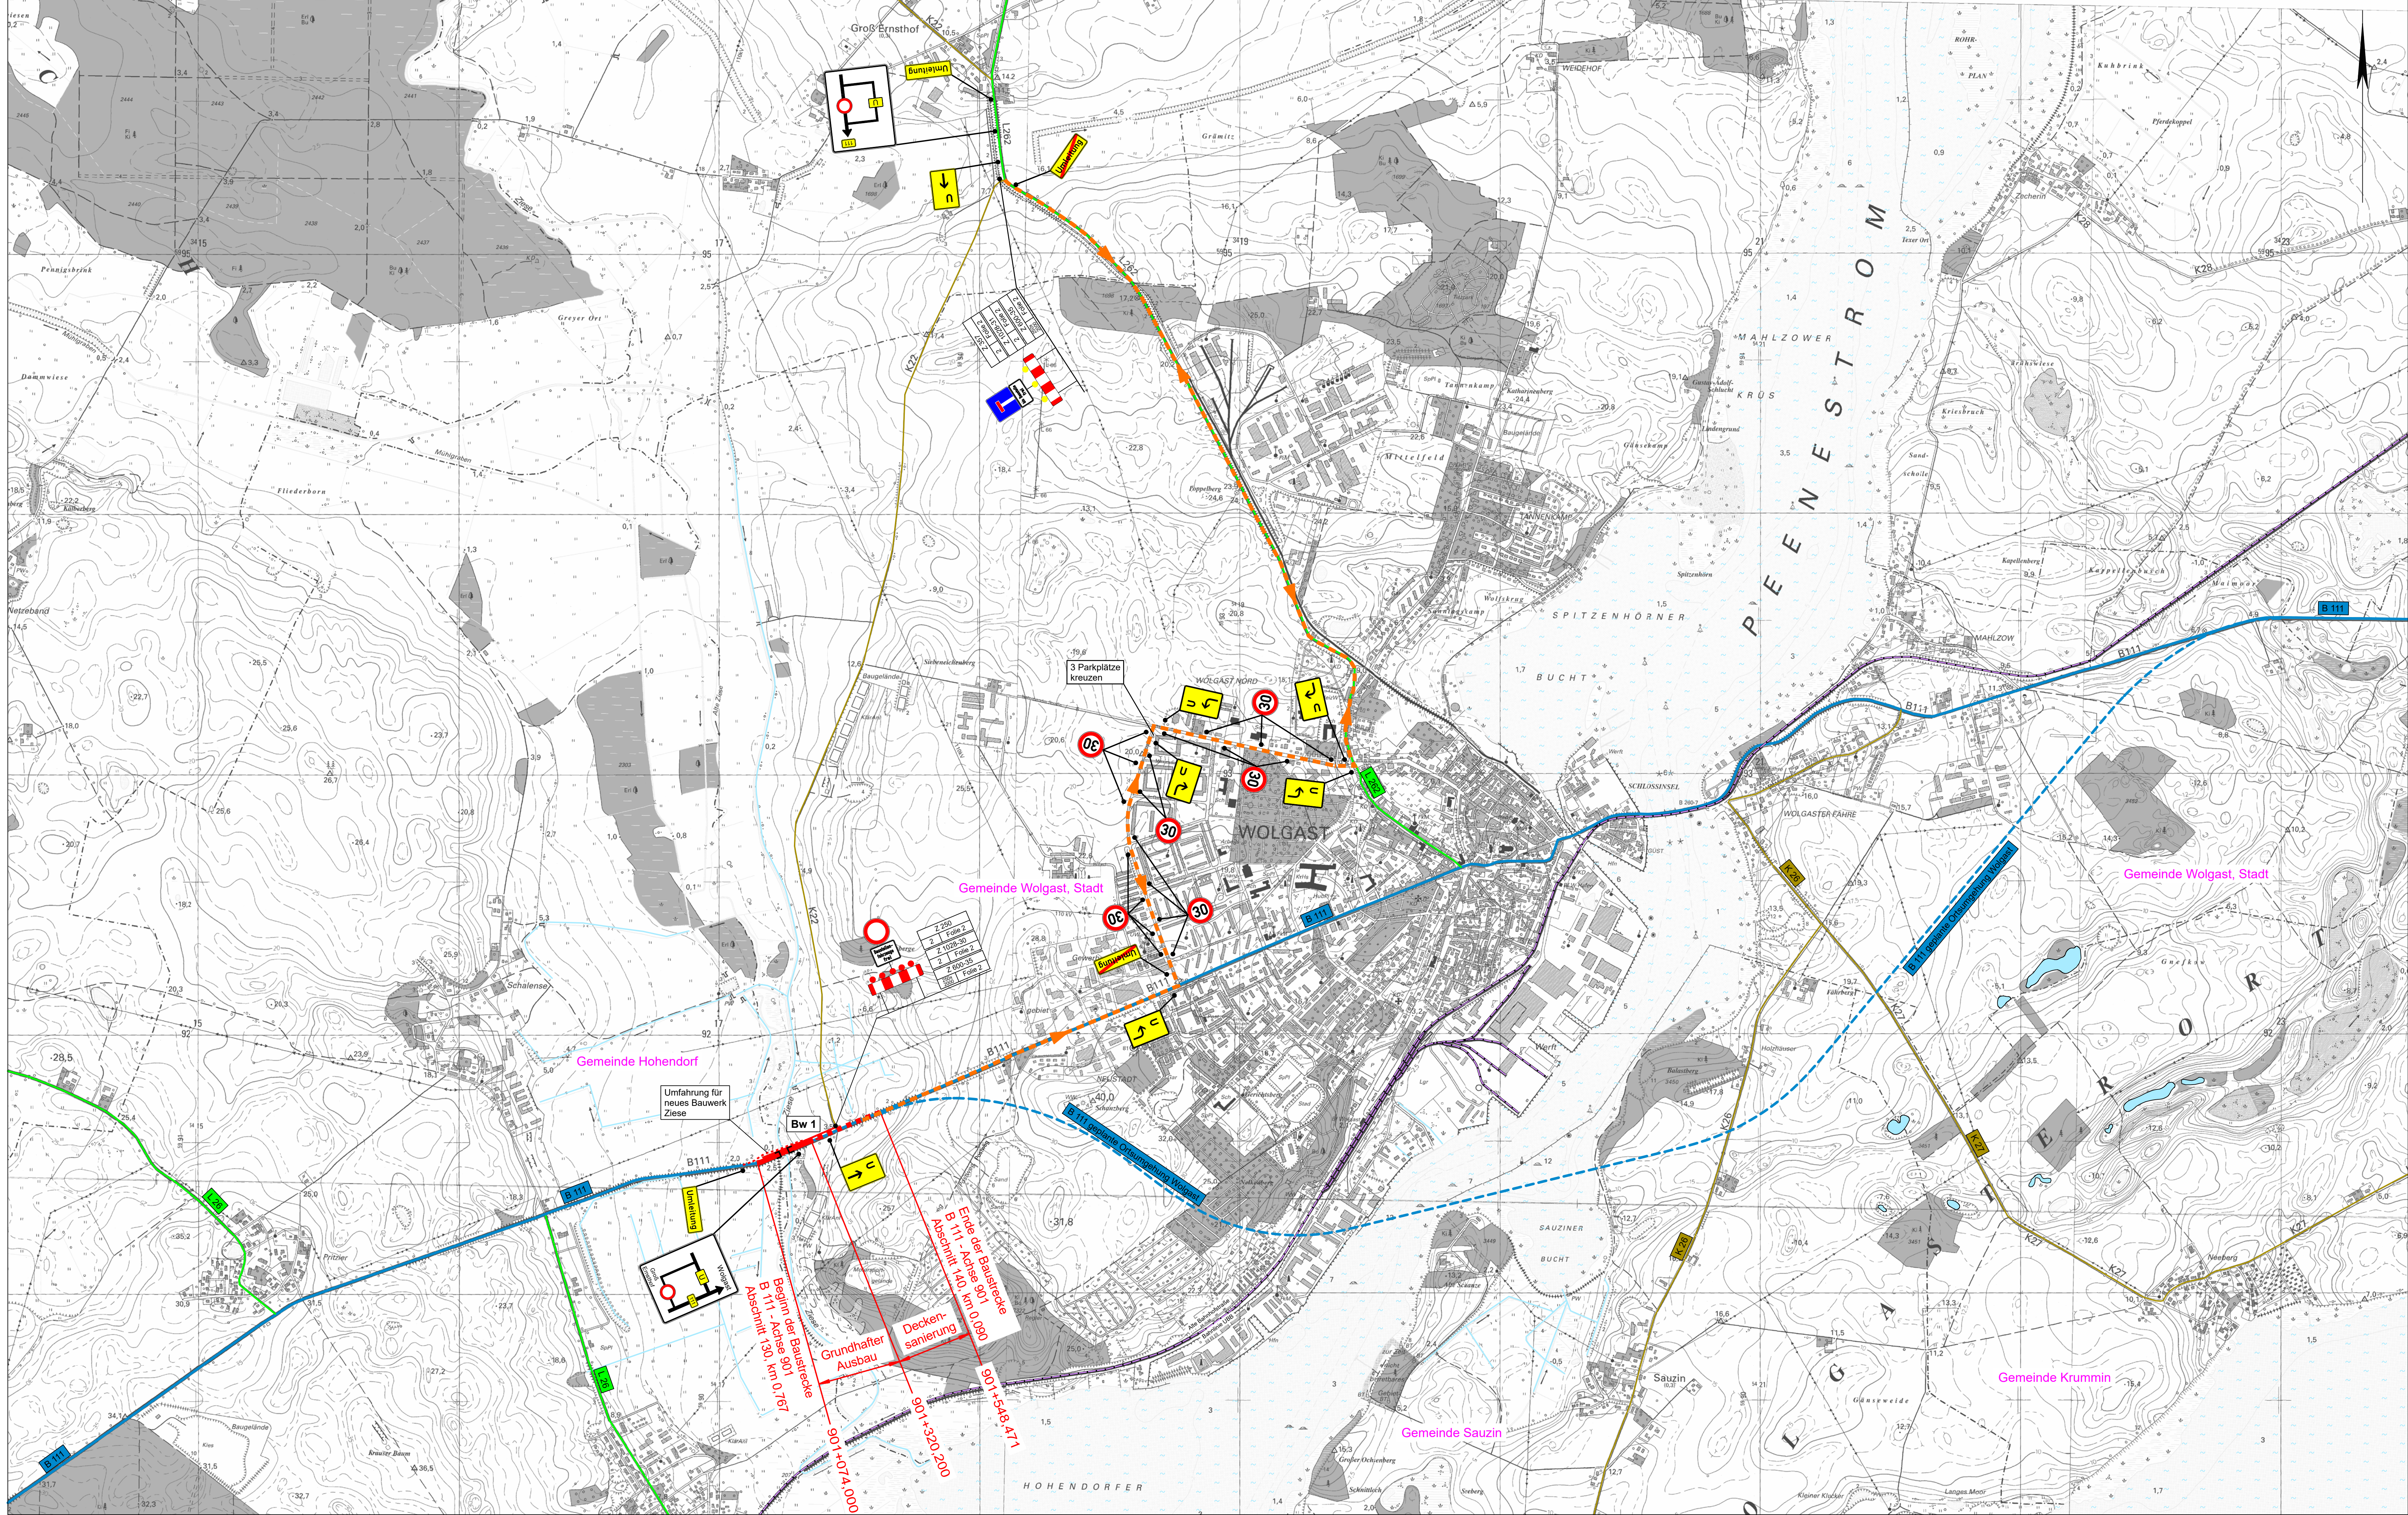

- Zeichenerklärung**
- Baumaßnahme
 - Brücke
 - Umleitungsstrecke

Nr.	Art der Änderung und Ergänzung	Datum	Zeichen
IBV Ingenieurbüro für Verkehrsanlagen GmbH Reichardstraße 7, 06114 Halle/Saale Bearbeitet: 03 / 2022 Lie / Sto Gezeichnet: 03 / 2022 Schirmer Geprüft: 03 / 2022 Meyer Geschäftsführer 			
 Straßenbauamt Schwerin Pampower Straße 68 19061 Schwerin Bearbeitet: 03 / 2022 16 / 1 / 6 Geprüft: 03 / 2022 Umlenktungsplan VKE 2041			

AUSFÜHRUNGSPLANUNG	
Straßenbauverwaltung LAND MECKLENBURG-VORPOMMERN Straße B 111 Station: Abs. 130, km 0,767 bis Abs. 140, km 0,090 PROJIS-Nr.: 13179902 20 Unterlage / Blatt-Nr.: Umlenktungsplan Maßstab: 1 : 10.000	
B 111 - Neubau der Ortsumgebung Wolgast Los 1.3 - Bw 1 und Umfahrung Bau-km 901+074,000 bis Bau-km 901+548,471	
Aufgestellt: Straßenbauamt Schwerin Projektgruppenleiter Schwerin, den In straßenbautechnischer Hinsicht geprüft Schwerin, den Zur Bauausführung freigegeben Schwerin, den	
Grundplan hergestellt: Aufnahme: Feldvergleich: Kataster: Ergänzungen: Aufnahme: Feldvergleich:	