


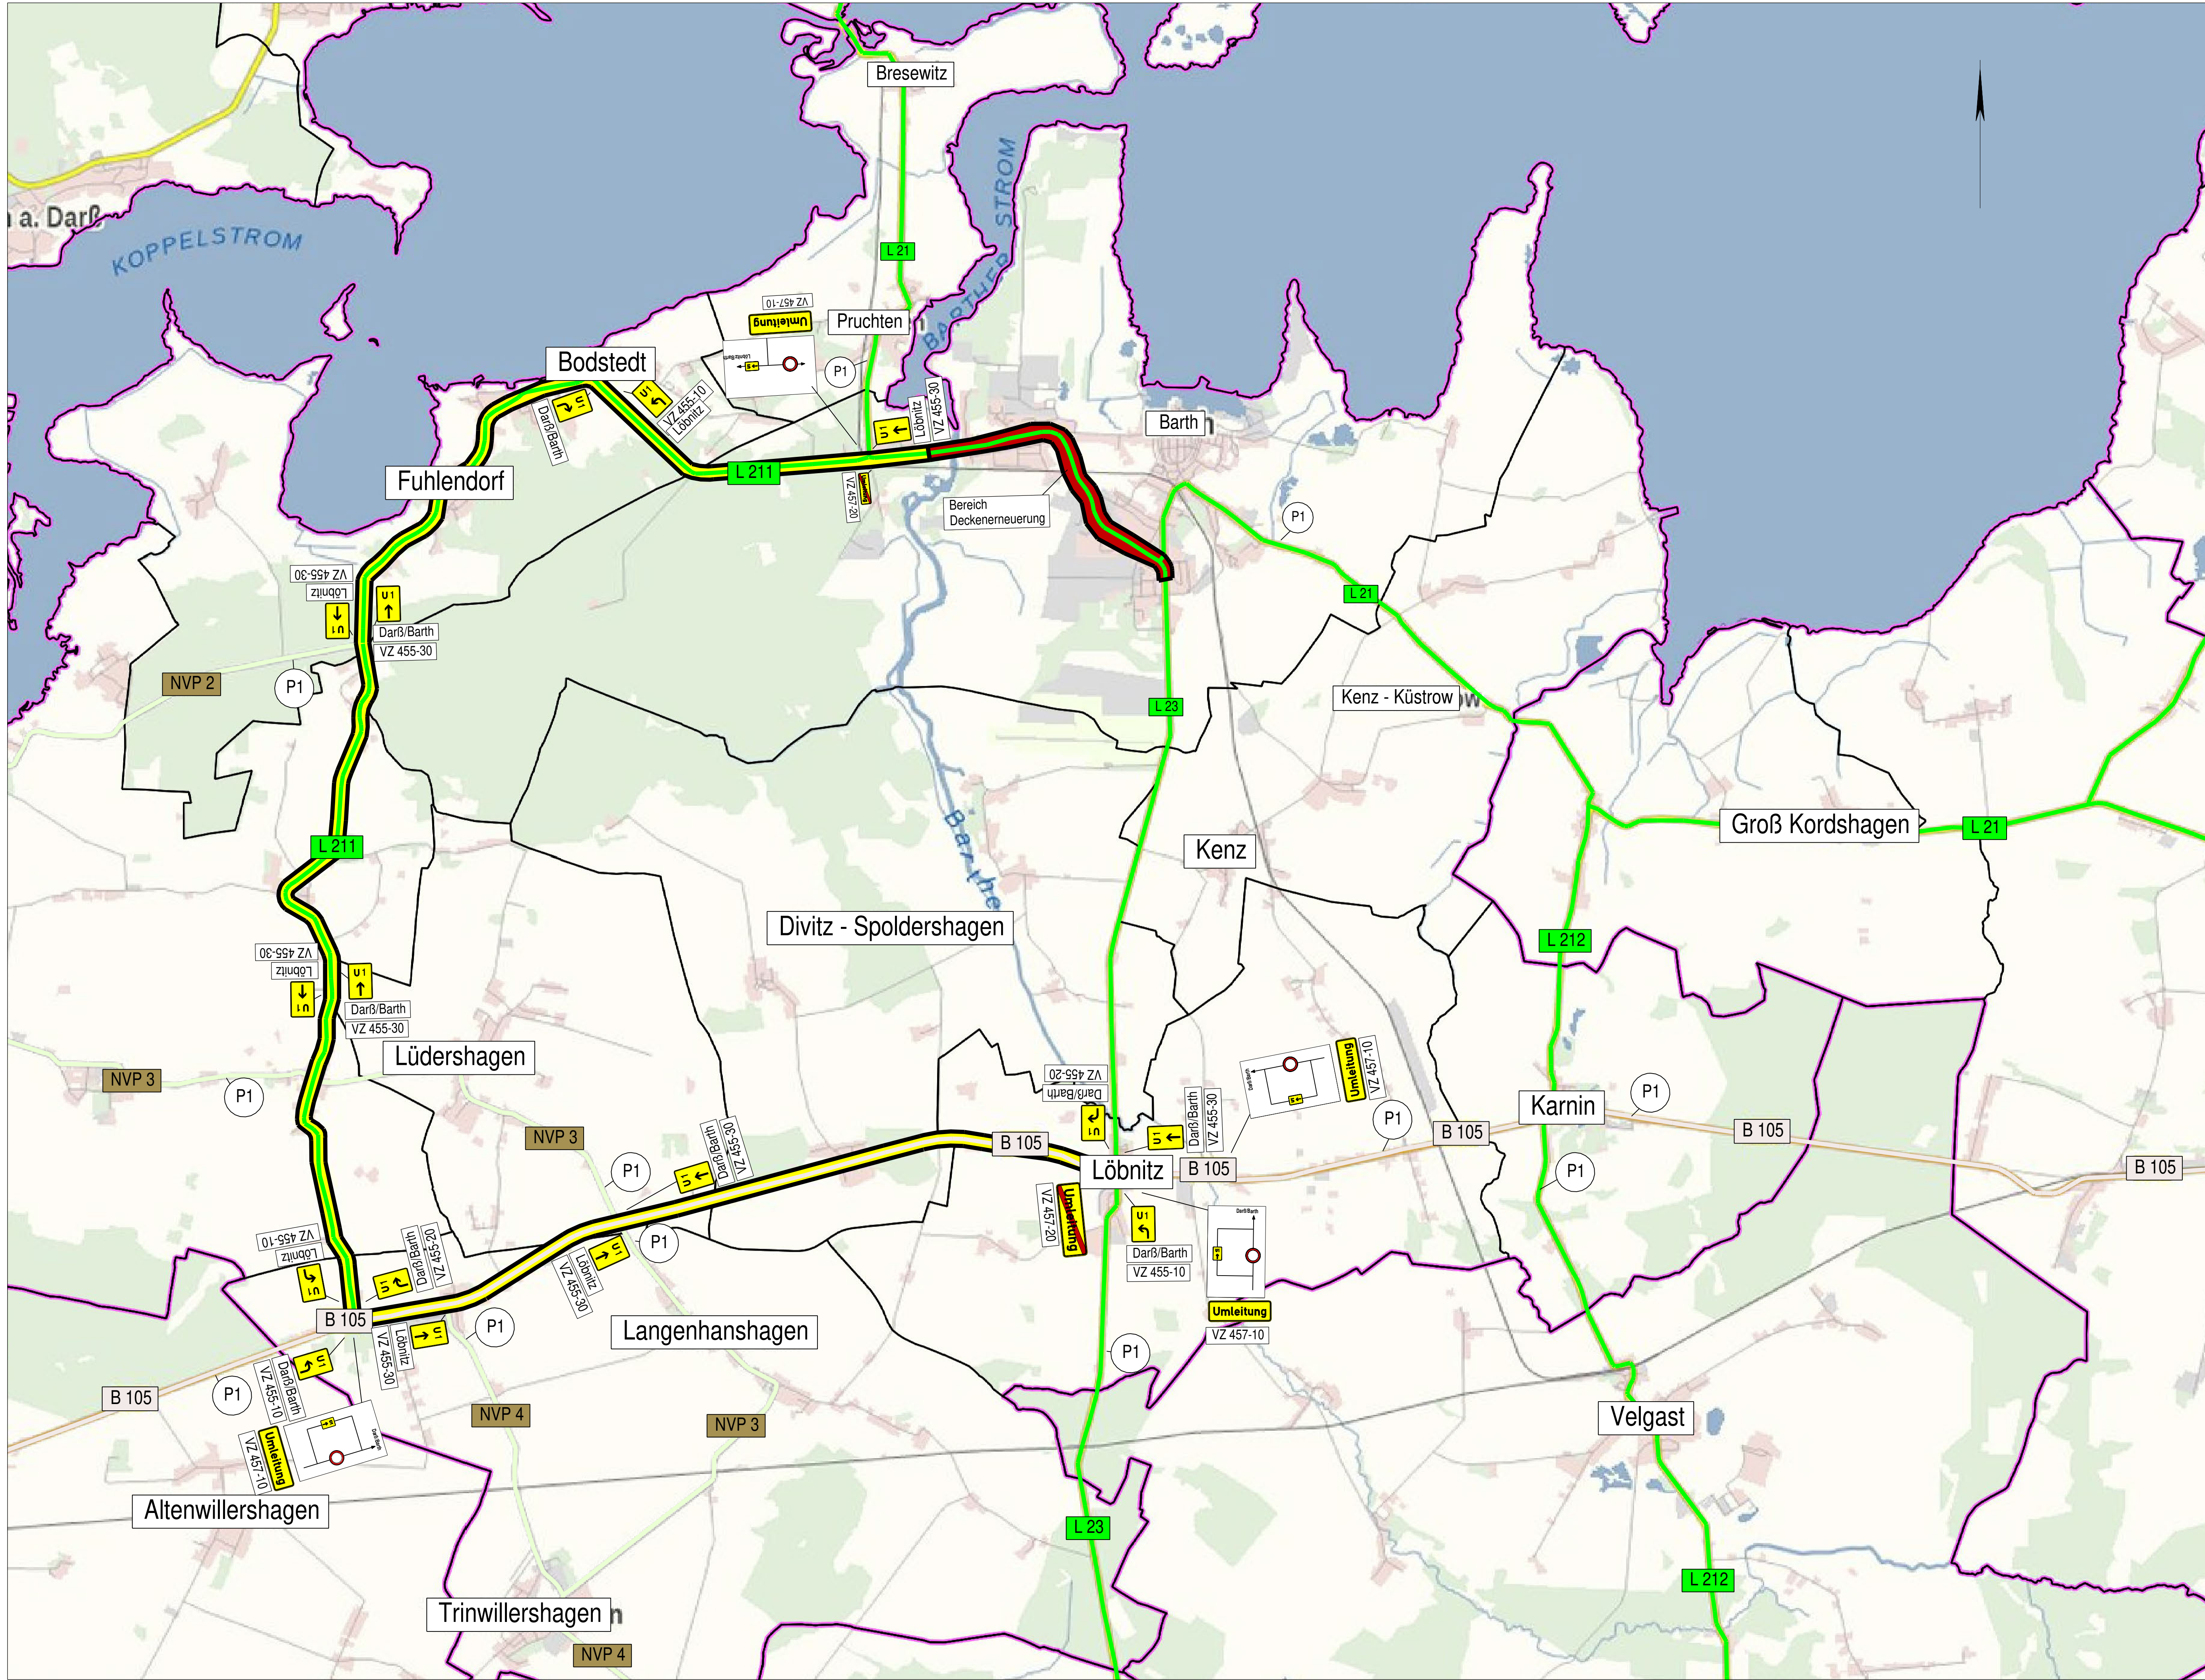

P 1

Hinweis:
Vollsperrung der L 23
Ortslage Barth

GROßRÄUMIGE UMFÄHRUNG
GILT FÜR ALLE BAUABSCHNITTE

Ausschreibungsunterlage

Unterlage: 5.0

Blatt Nr. 1

Umleitungskonzept
L 21 Straßeninstandsetzung
DE KP L211 – L 23

Umleitungsstrecke

Baustrecke

Maßstab

unmaßstäblich

Aufgestellt: Stralsund

den 19.12.2023

Gesehen: