


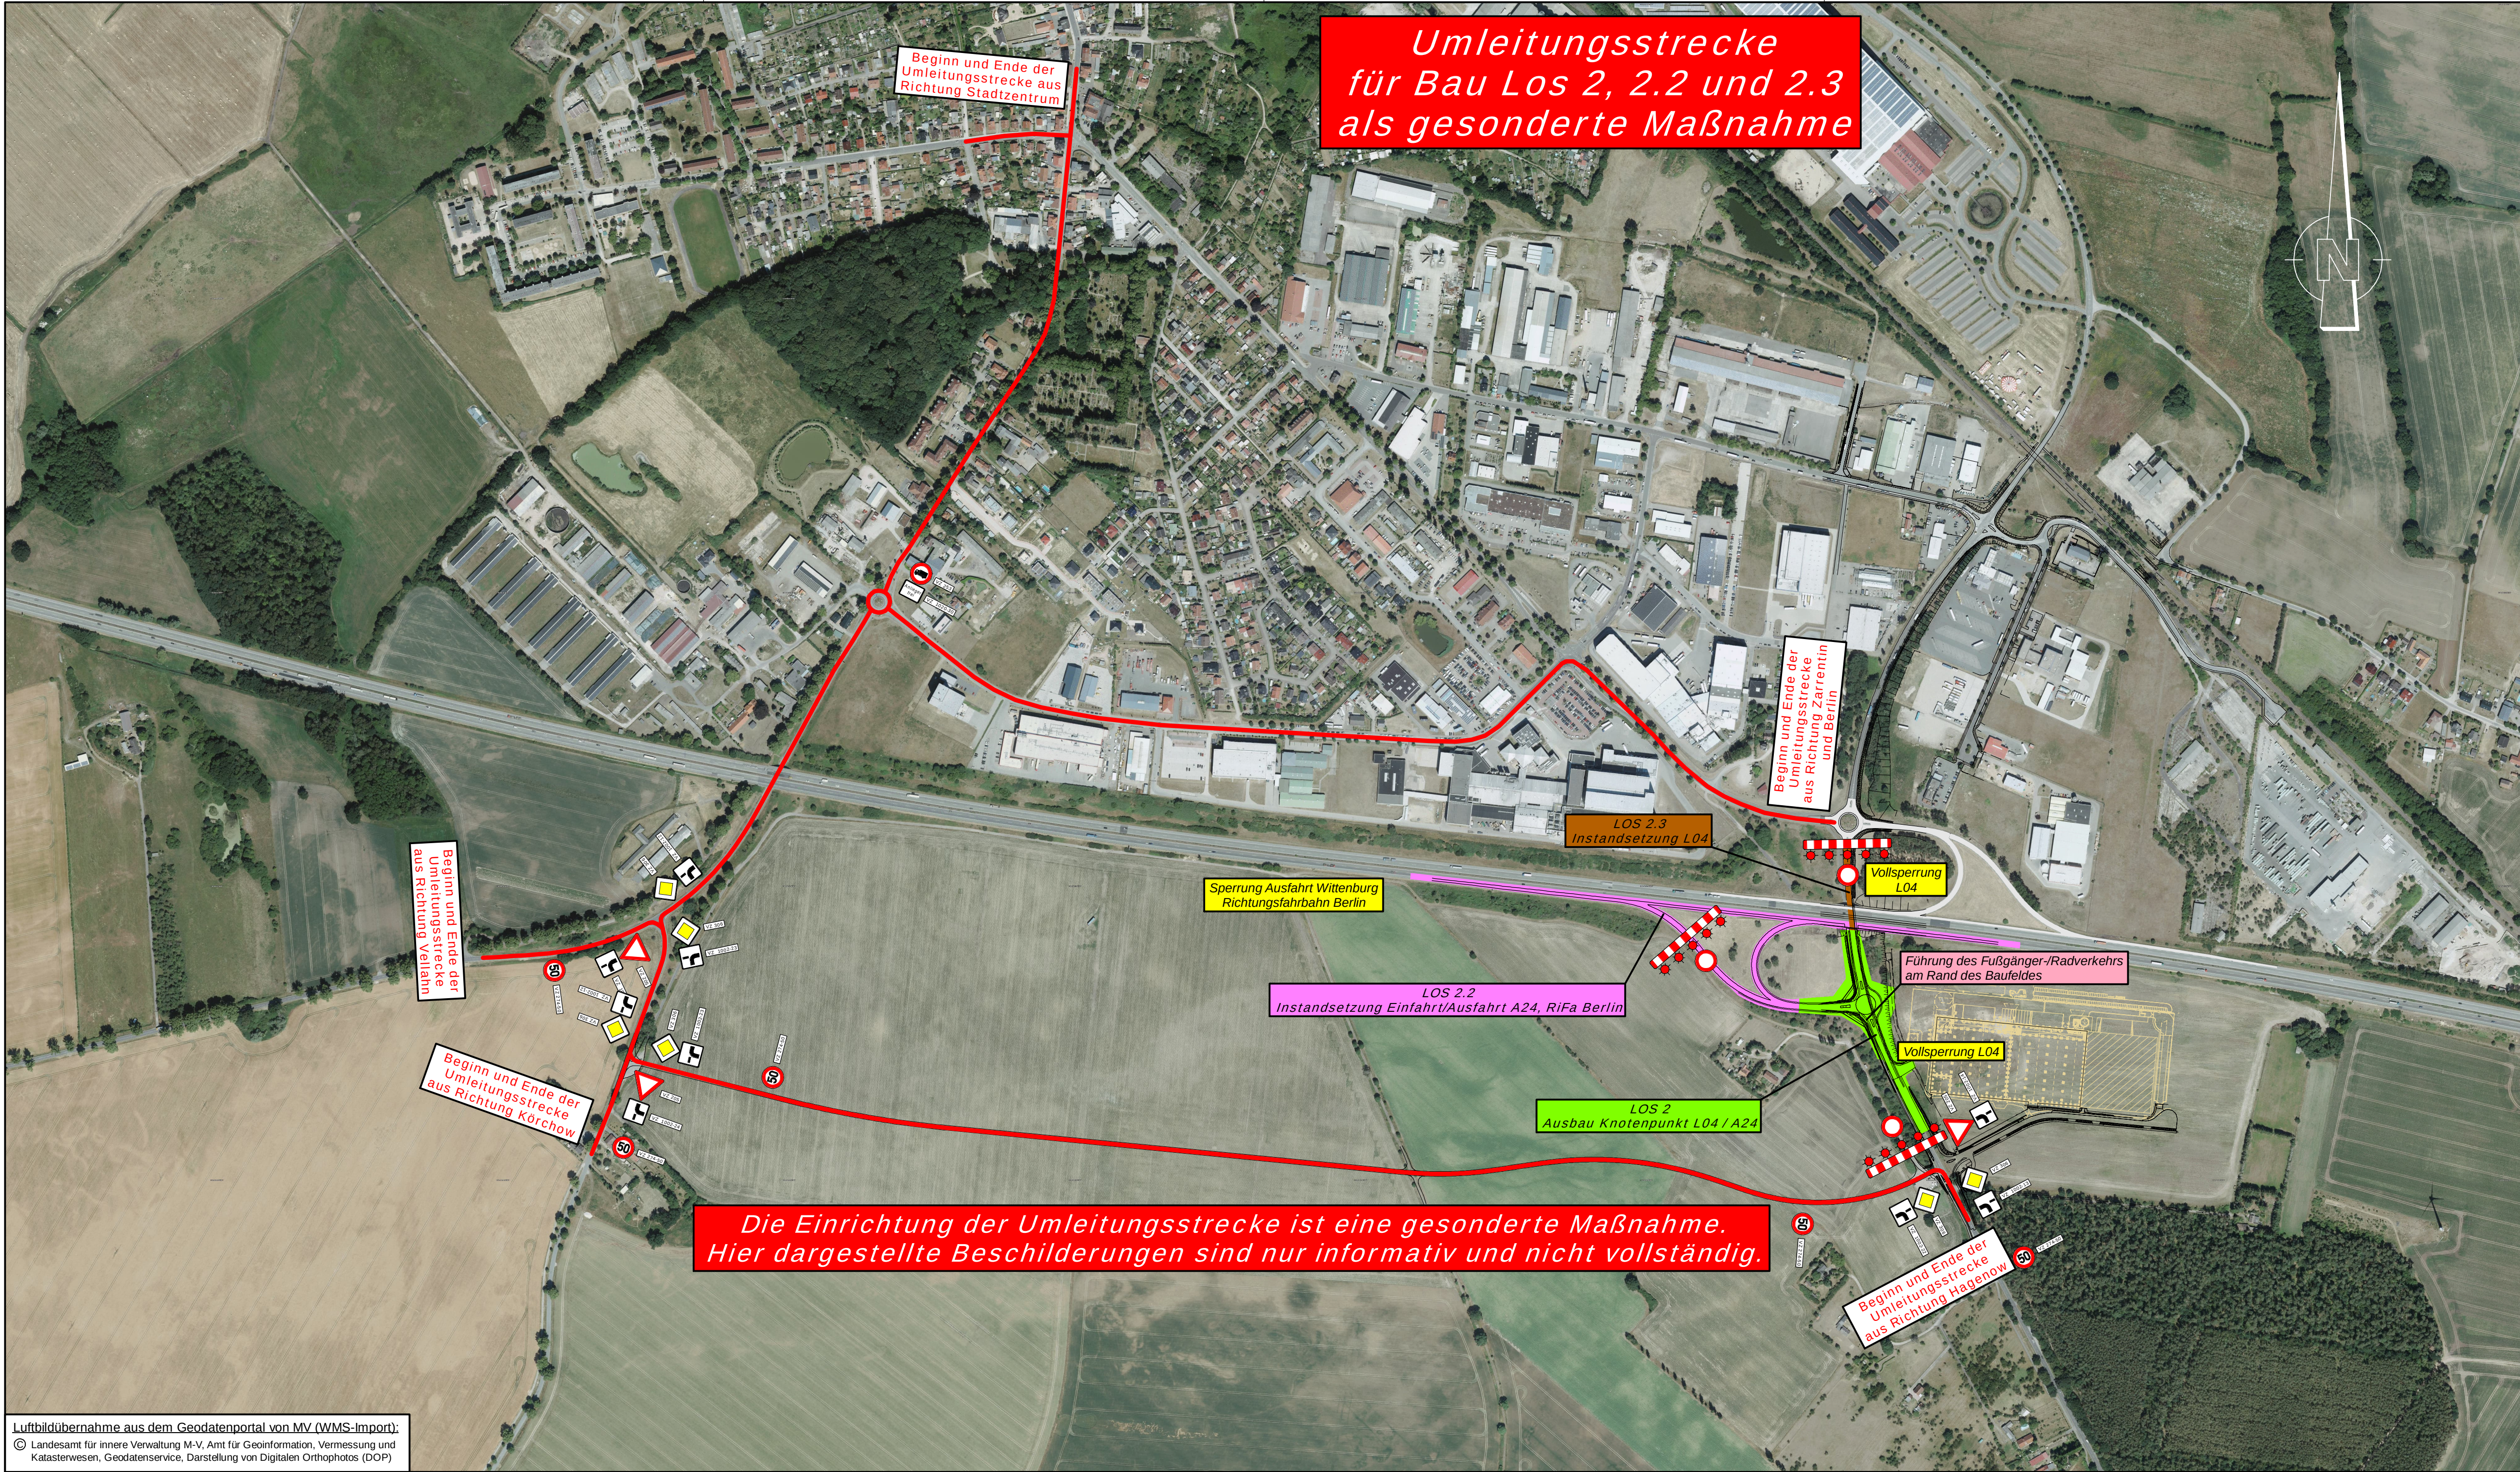

Luftbildübernahme aus dem Geodatenportal von MV (WMS-Import).
© Landesamt für innere Verwaltung M-V, Amt für Geoinformation, Vermessung und Katasterwesen, Geodatservice, Darstellung von Digitalen Orthophotos (DOP)

Umleitungsstrecke
für Bau Los 2, 2.2 und 2.3
als gesonderte Maßnahme

Dieser Plan dient nur zur Information.
Die Einrichtung der Umleitungsstrecke
ist eine gesonderte Maßnahme.

Nr.	Art der Änderung	Datum	Zeichen

Entwurfsbearbeitung	Datum	Zeichen
 INROS LACKNER Spieltordamm 9 19055 Schwerin Tel.: 0385 / 6346-0 Fax: 0385 / 6346-111 E-Mail: schwerin@inros-lackner.de www.inros-lackner.de	bearbeitet 04 / 2026	gez. Strehlow
IL-Nr./Plancode: 2025-0478 / 5-2 _ULP-5000 _PLT / 0 _UML-1-INFO _ULP-5000	gezeichnet 04 / 2026	gez. Dambalmath
	geprüft: 04 / 2026	gez. Albrecht

Auftraggeber :	bearbeitet		
 STRASSENBAUVERWALTUNG Land Mecklenburg - Vorpommern Straßenbauamt Schwerin	geprüft		
	geprüft		

BAUENTWURF

Straßenbauverwaltung	Unterlage / Blatt-Nr.: 16.1 / 1
Land Mecklenburg - Vorpommern	Übersichtslageplan
Straße: L 04 Bau-km: Abs 140; km 0,129 bis Abs 140; km 0,360 Instandsetzung: Abs 140; km 0,000 bis km 0,129	Umleitung für Los 2, 2.2 u. 2.3
Baumaßnahme :	Maßstab : 1 : 5.000
L 04 Anschlussstelle A 24 Wittenburg Umleitung	
Aufgestellt :	
gez. T.Bremer Straßenbauamt Schwerin Schwerin, 05/2026	
In straßenbautechnischer Hinsicht geprüft :	Zur Bauausführung freigegeben :
gez. H.Bremer Straßenbauamt Schwerin Schwerin, 05/2026	gez. Dubenkropp Straßenbauamt Schwerin Schwerin, 05/2026

SI 2020-0348 5-2 _ULP-5000 _PLT