

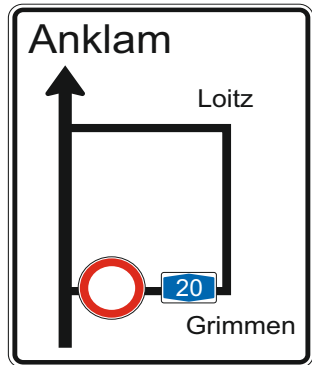


weitere Beschilderungen mit Kleinverkehrsschildern, Ronden, Rechtecke, Dreiecke sowie Planckizzen und Absperrschranken auf Weisungen des AG.

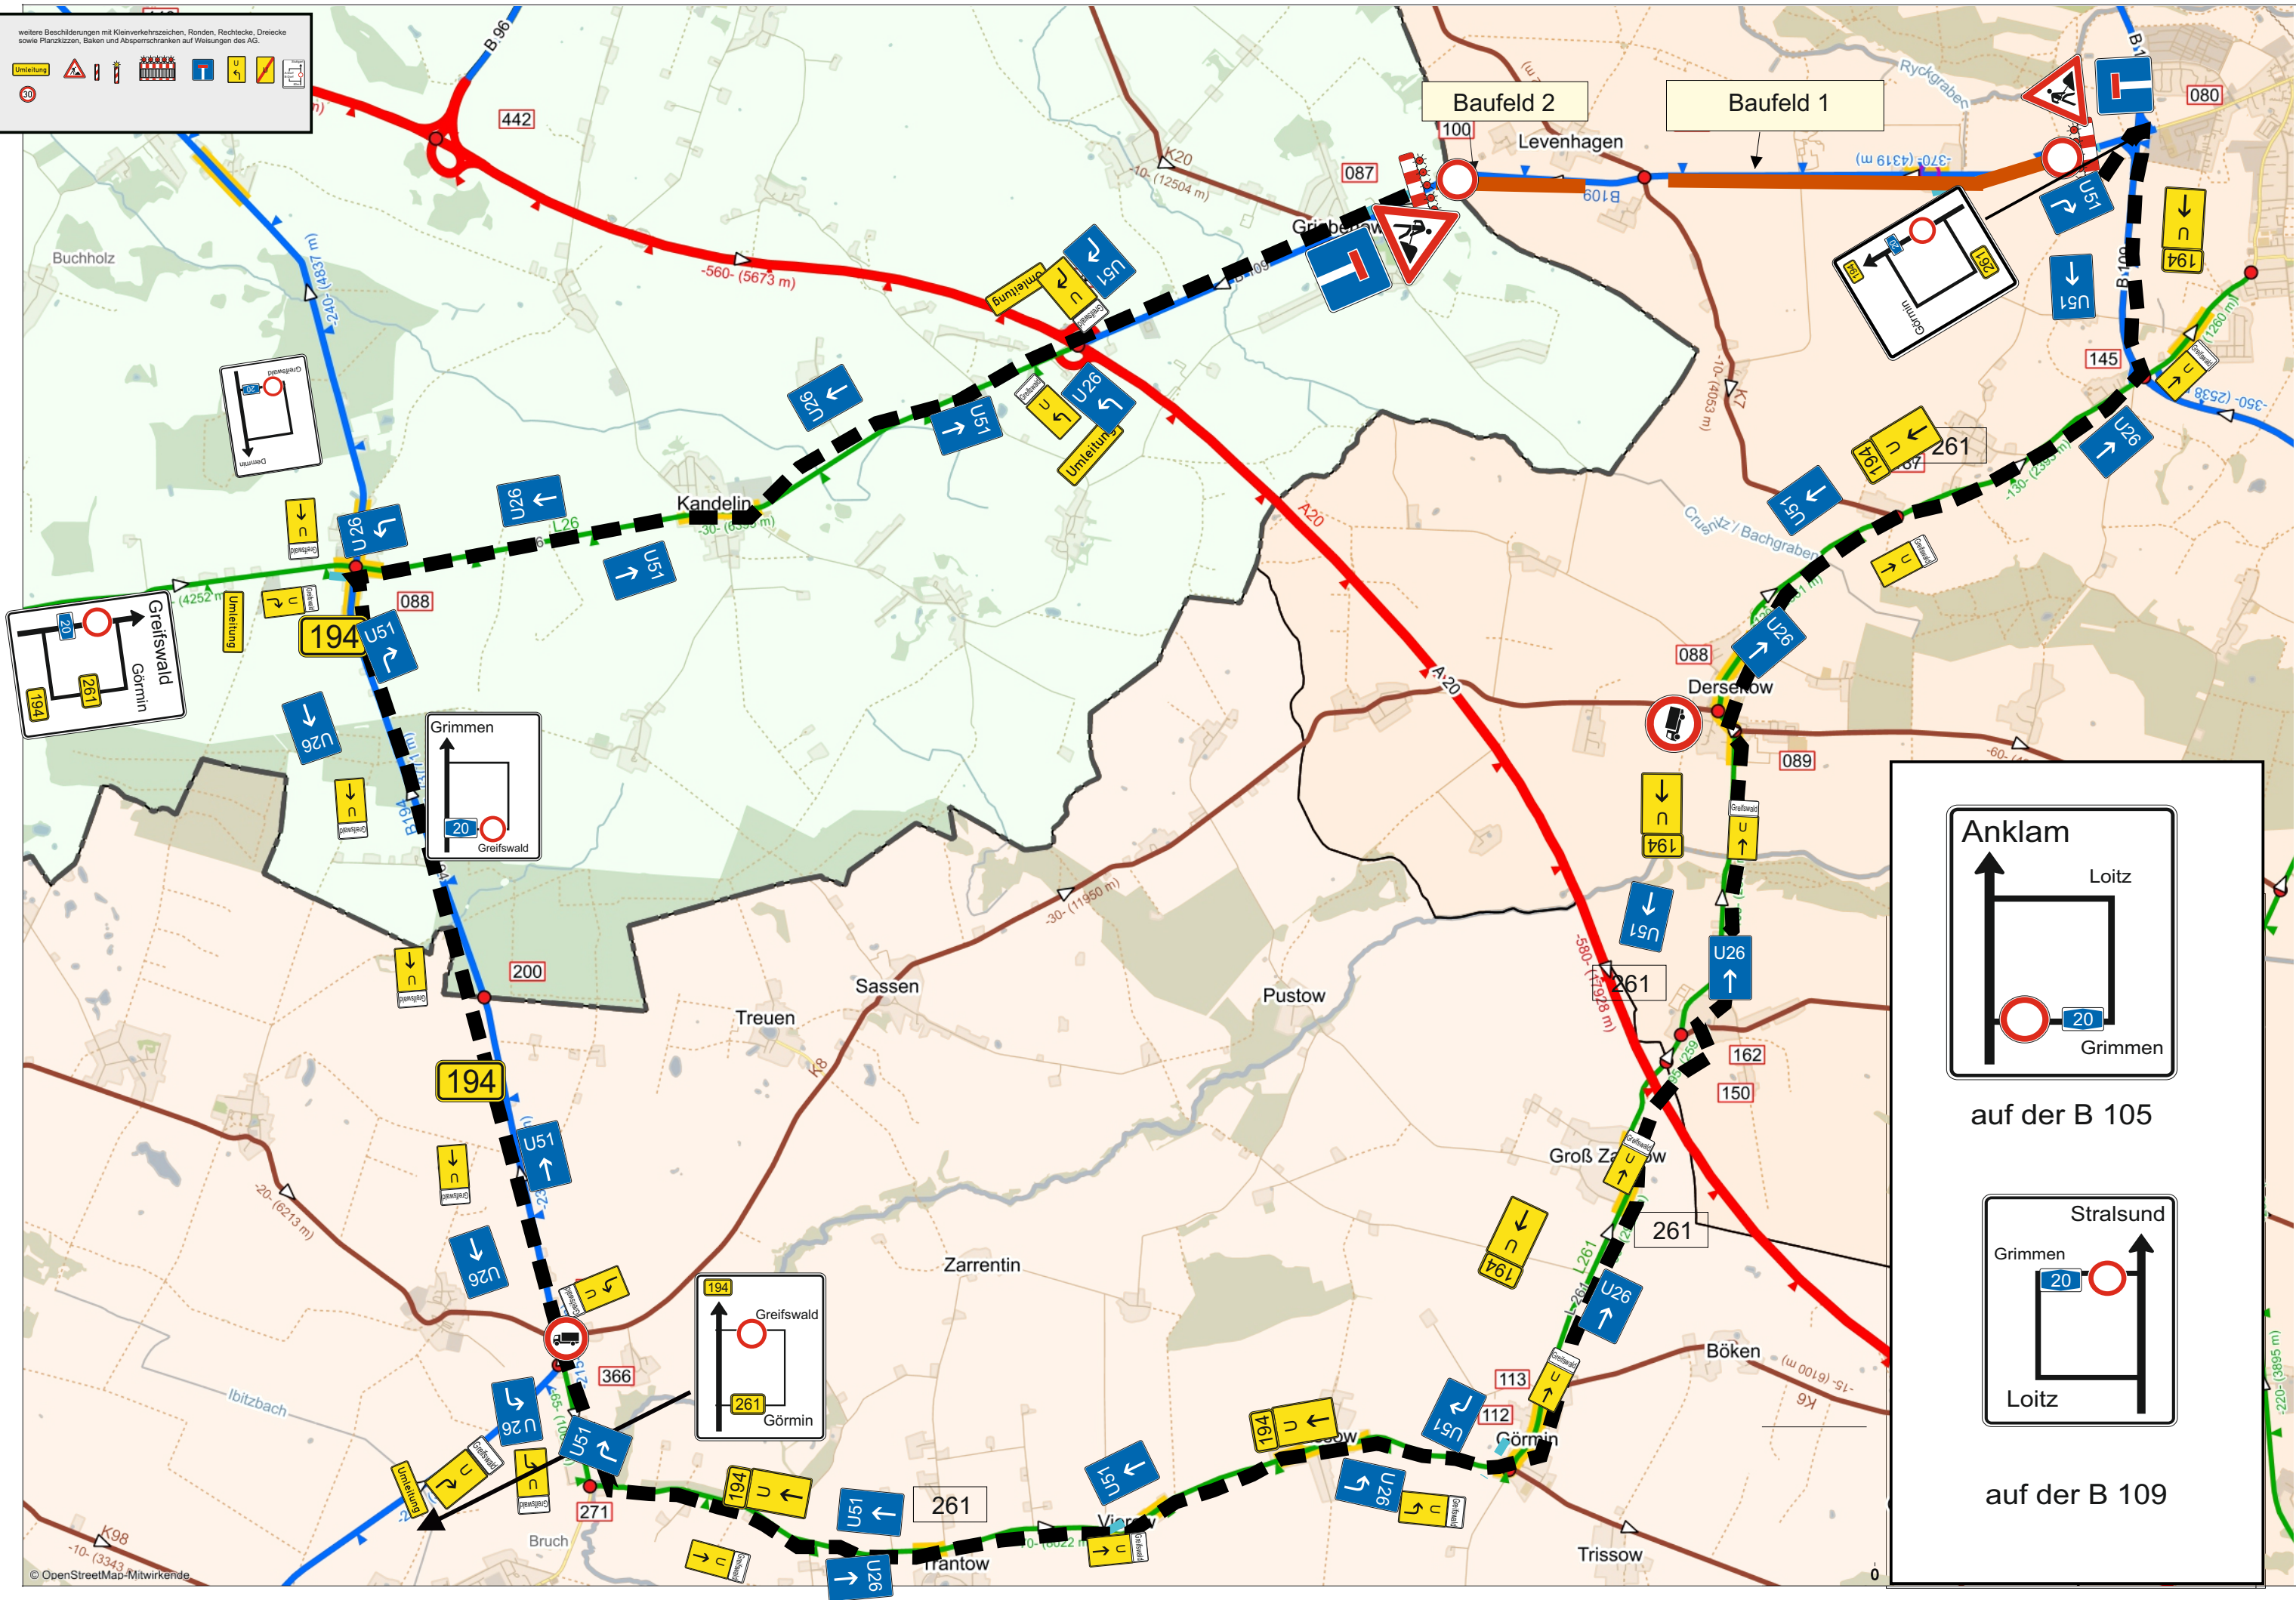

auf der B 105

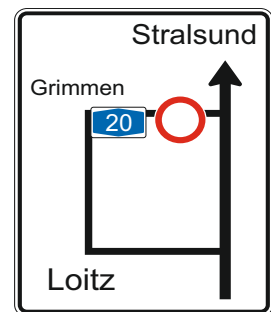

auf der B 109